


KEČOVO časť: Domica

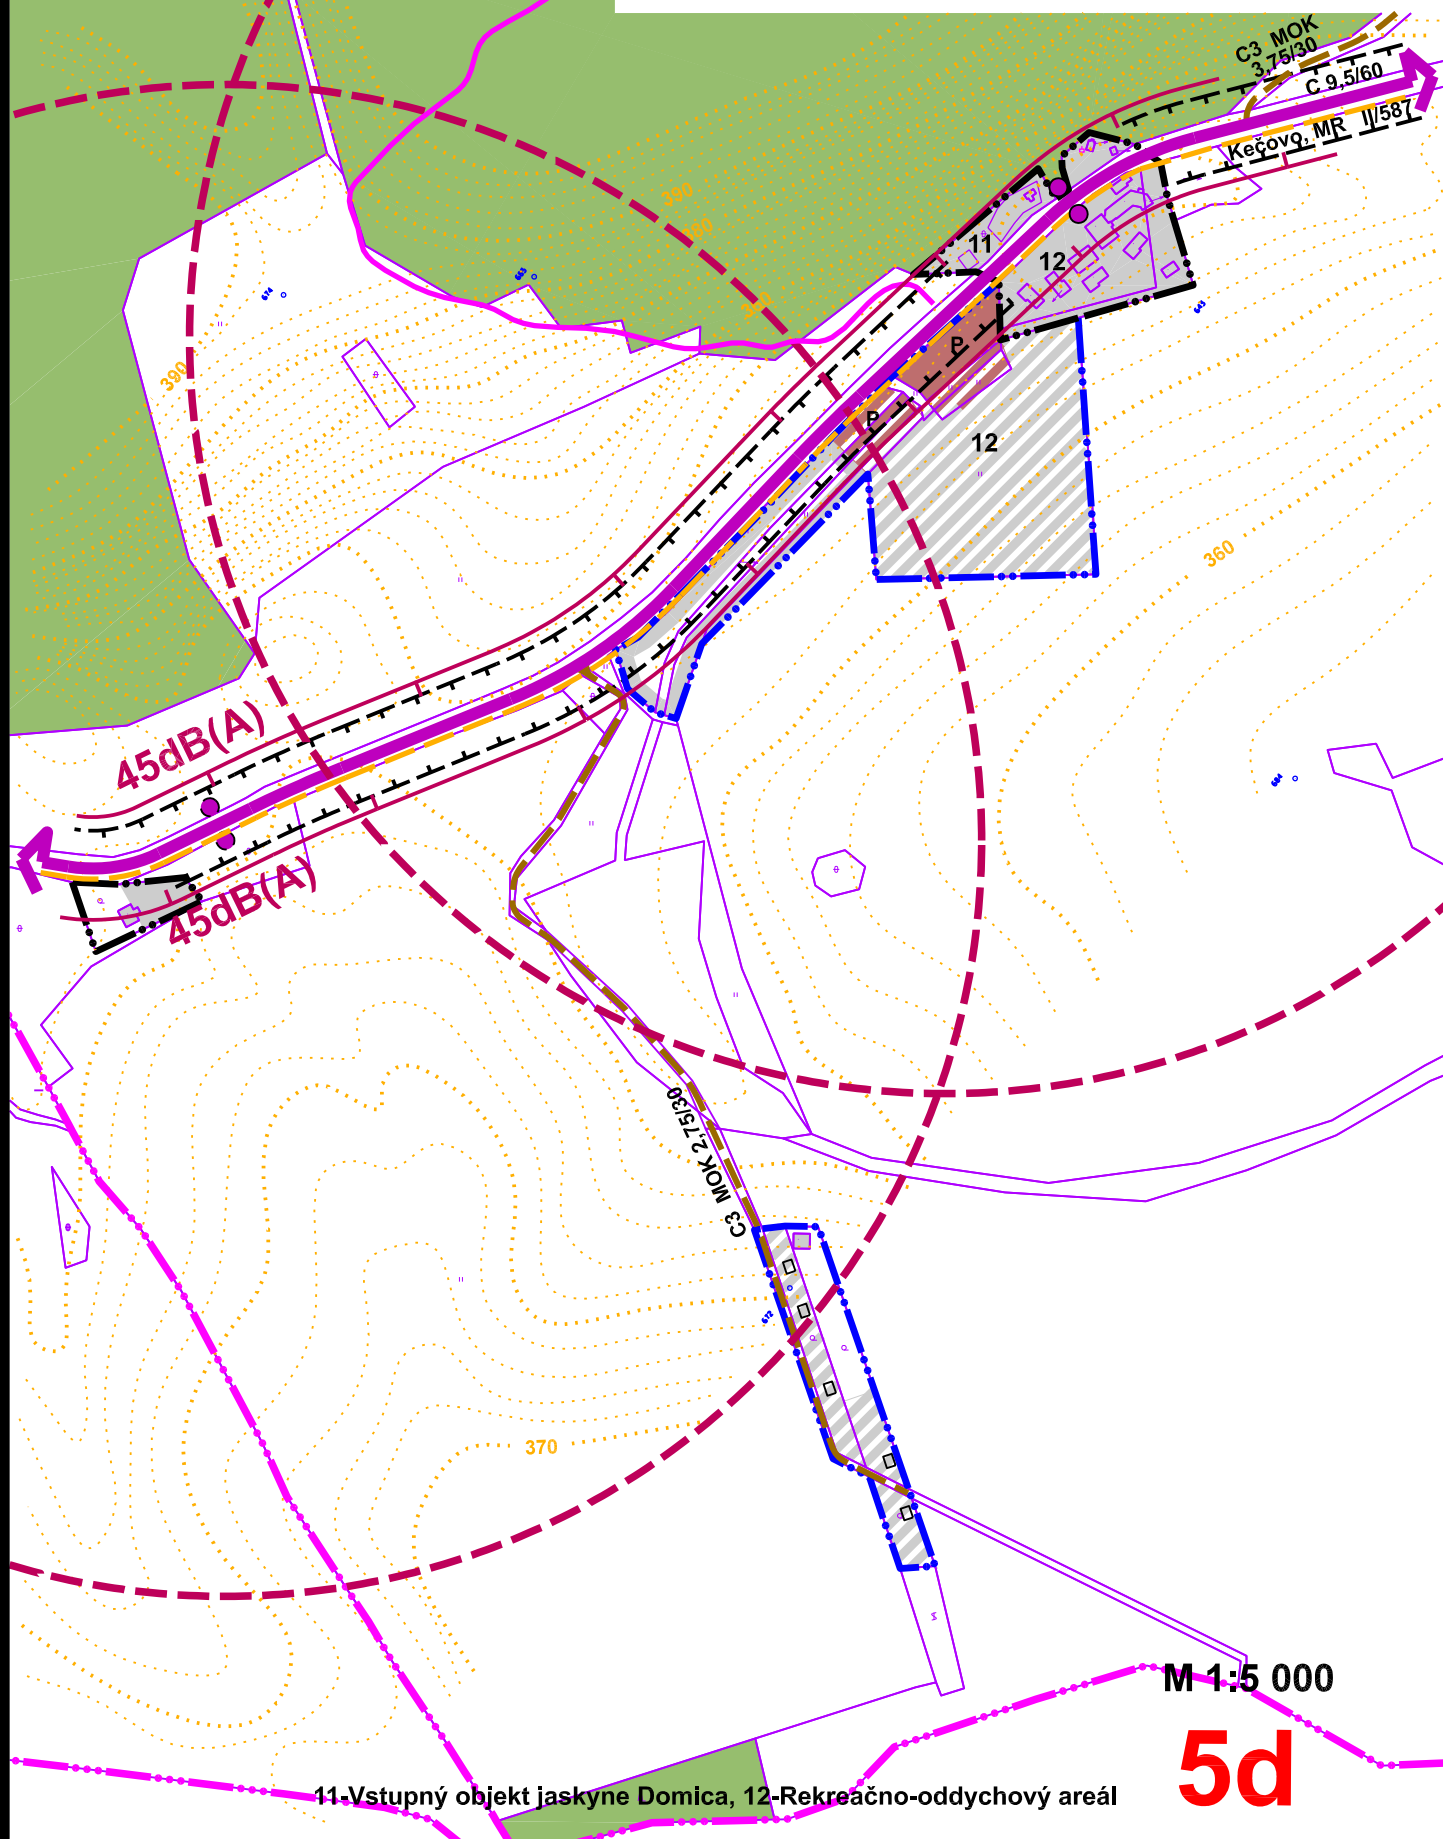

45dB(A)

45dB(A)

M 1:5 000

5d

11-Vstupný objekt jaskyne Domica, 12-Rekreačno-oddychový areál