


KEČOVO časť: Domica

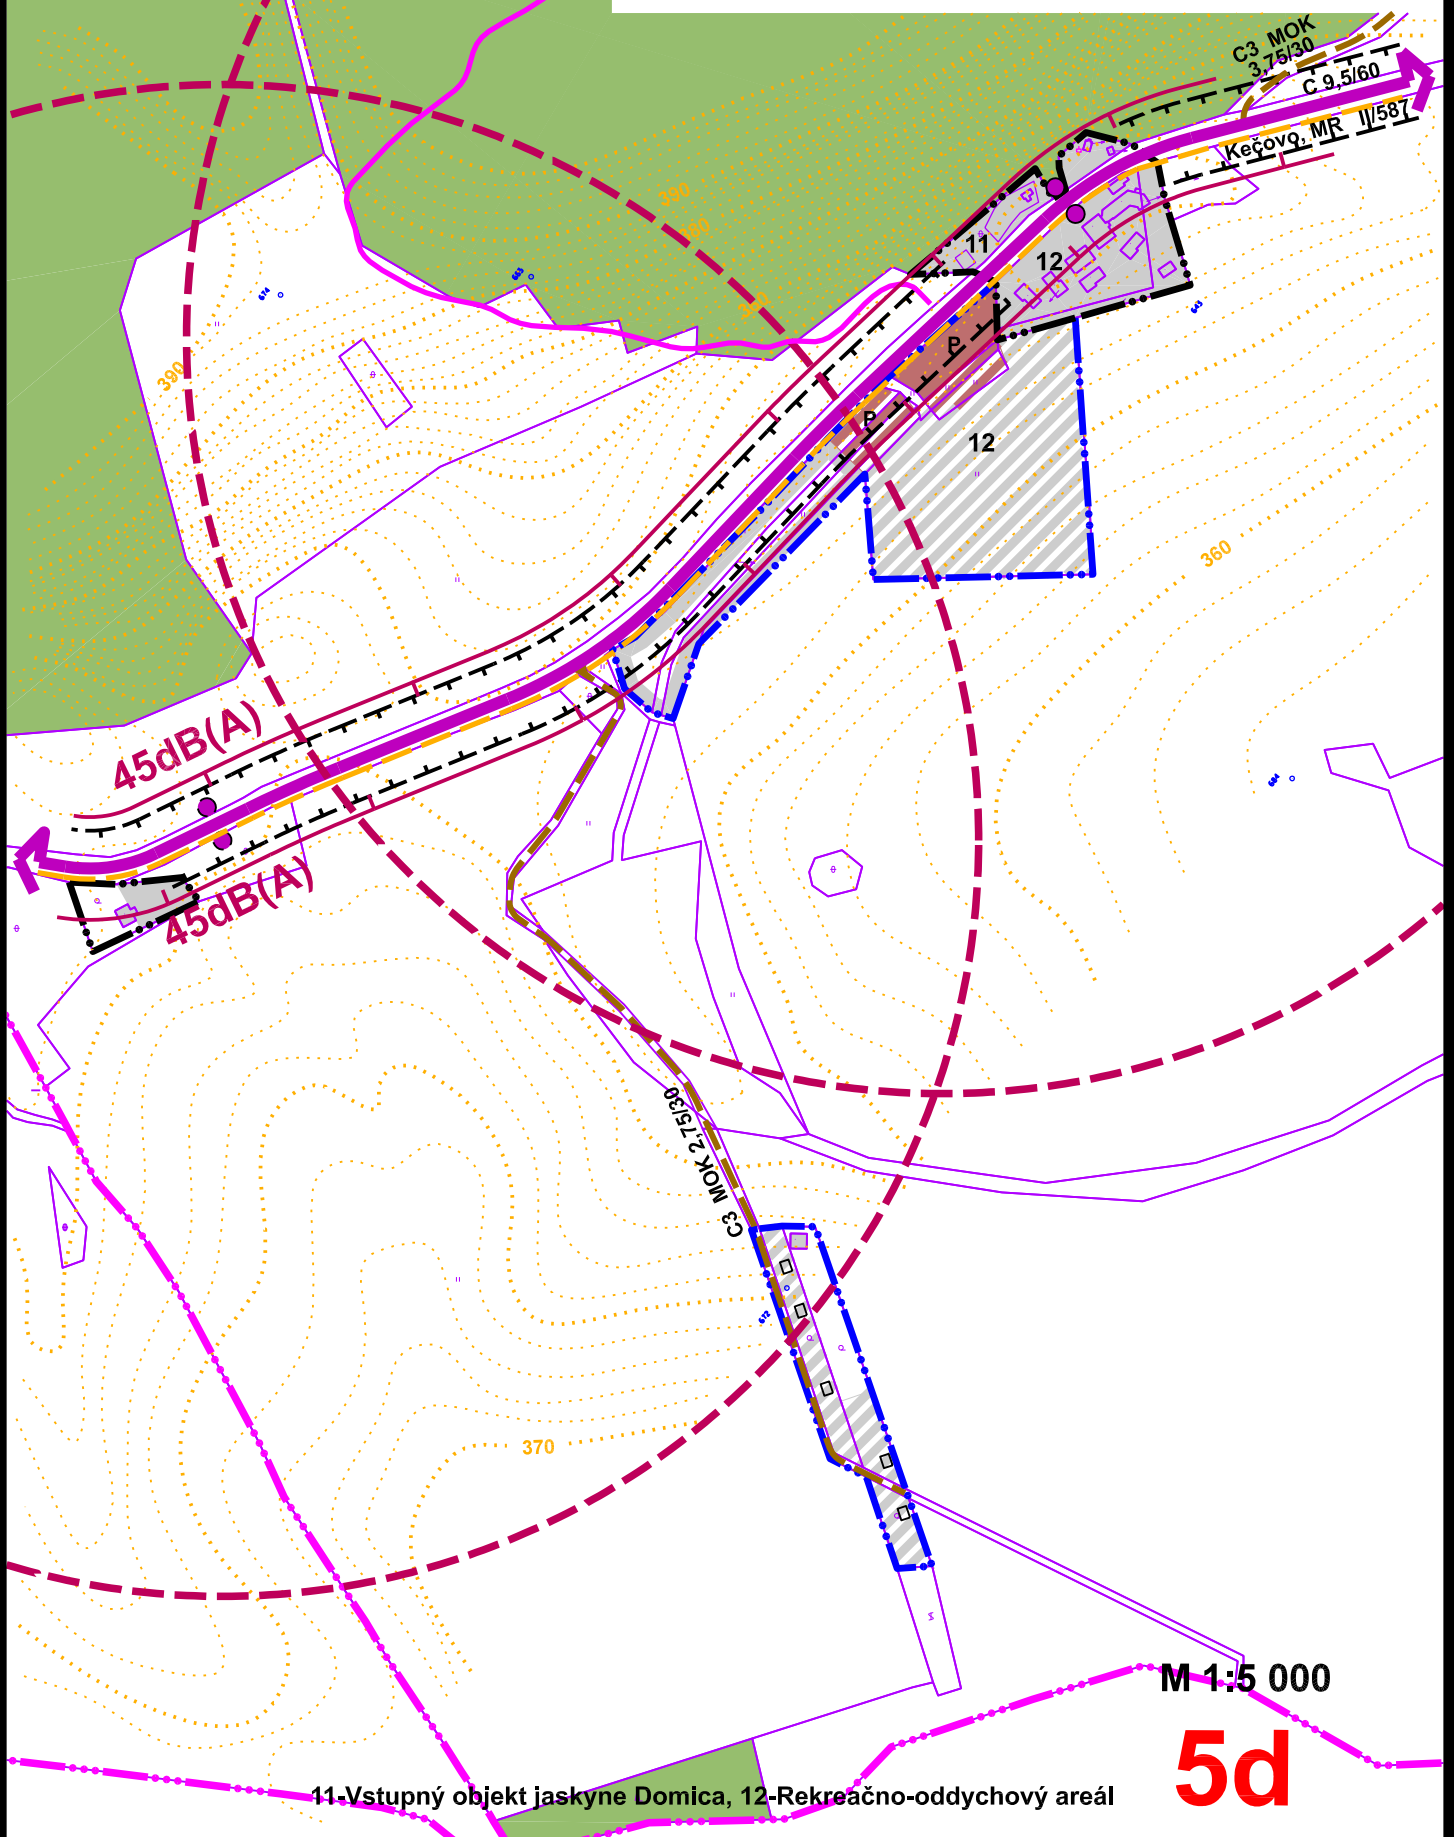

11-Vstupný objekt jaskyne Domica, 12-Rekreačno-oddychový areál

M 1:5 000

5d