


# KEČOVO časť: Domica

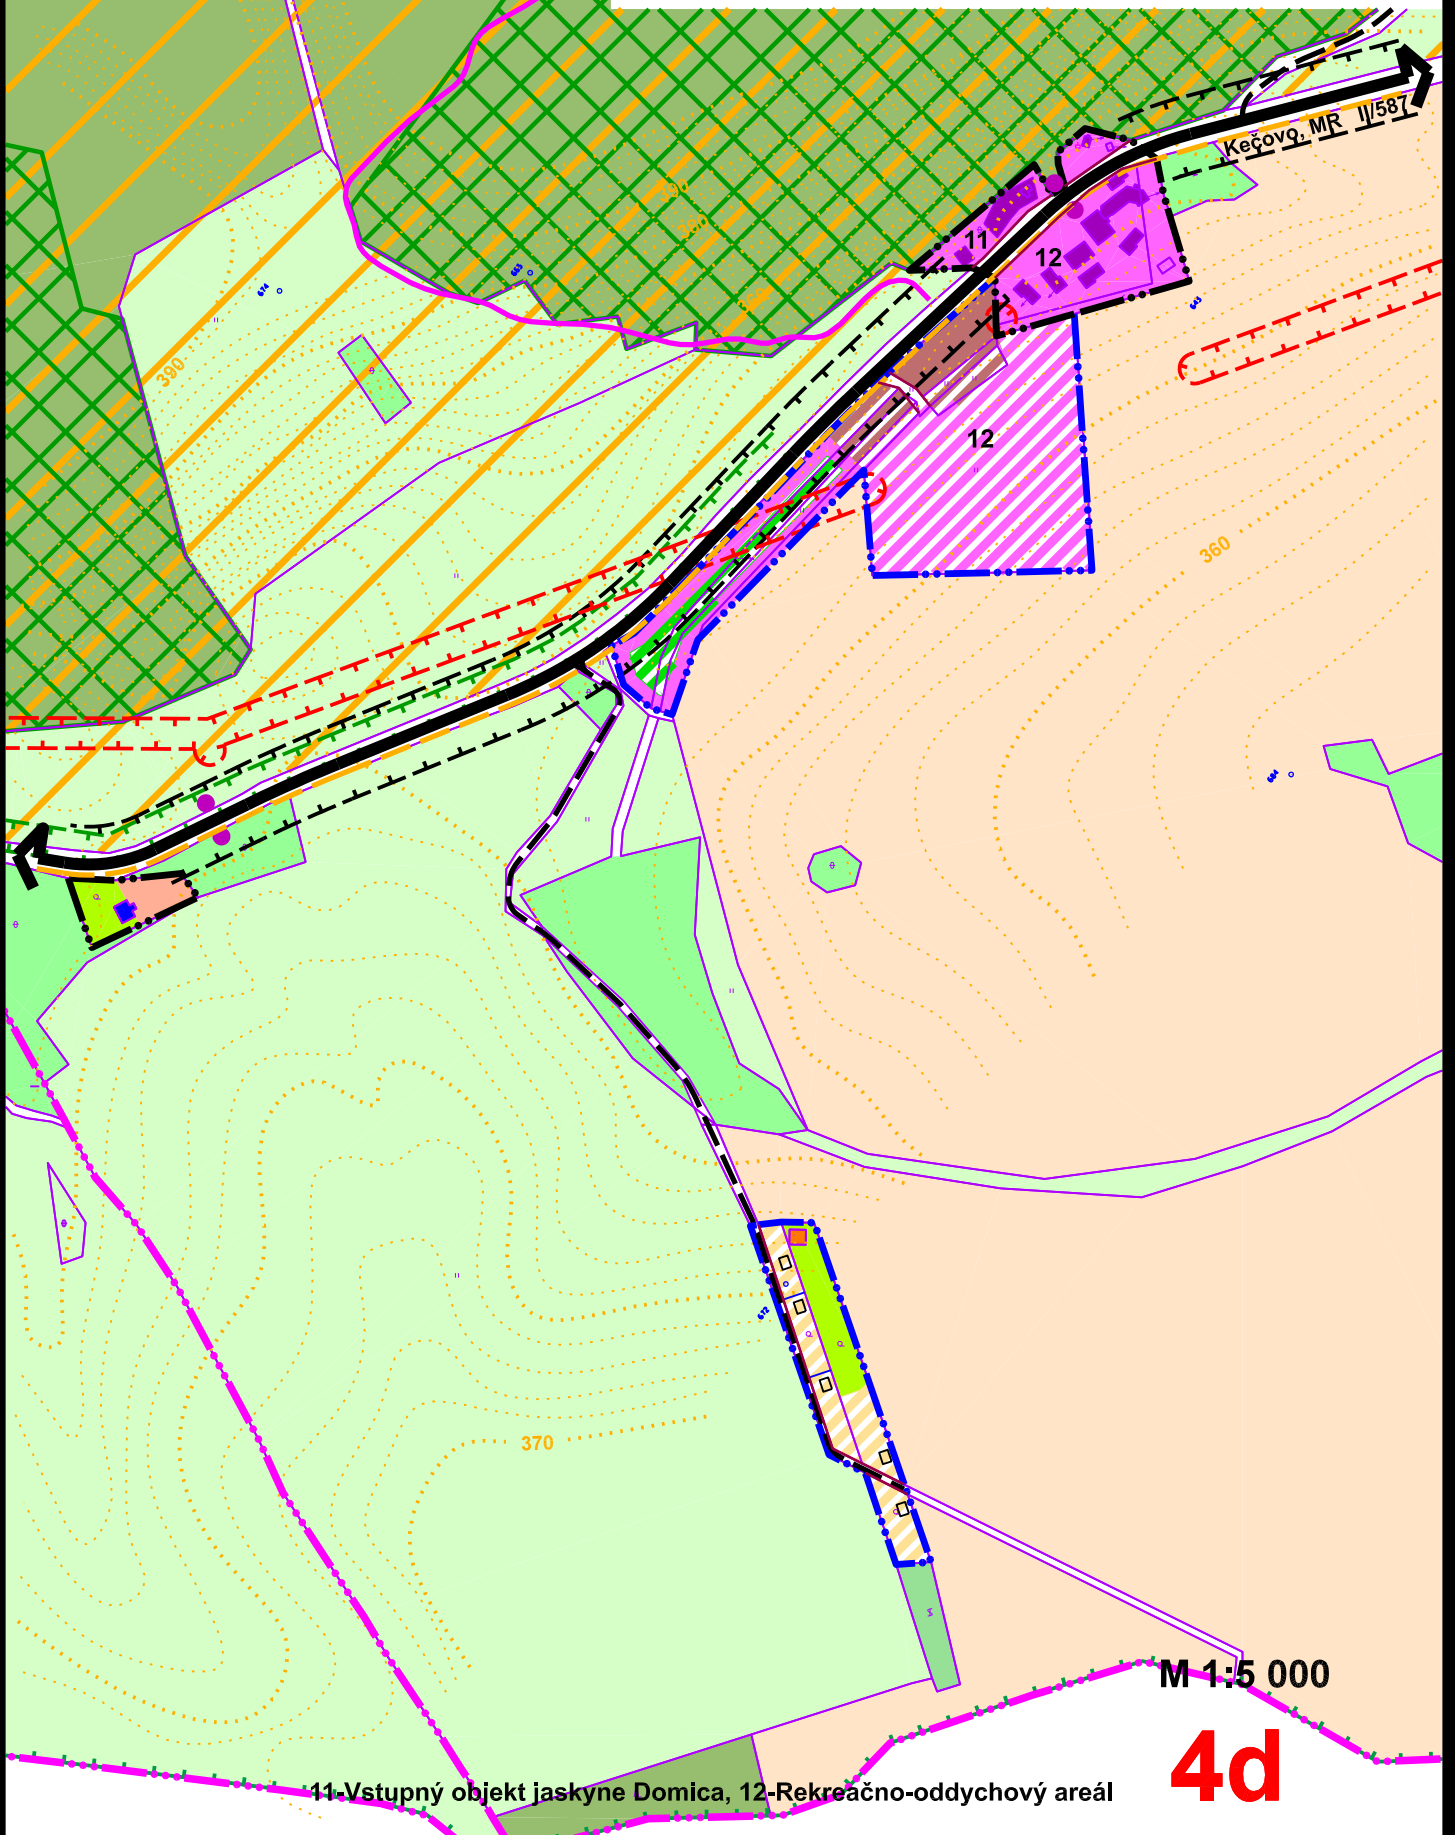

M 1:5 000

11-Vstupný objekt jaskyne Domica, 12-Rekreačno-oddychový areál

**4d**