

ZMENY A DOPLNKY č.1

SPOLOČNÝ ÚZEMNÝ PLÁN OBCÍ ARDOVO, DLHÁ VES, KEČOVO

OBEC DLHÁ VES


SCHÉMA VEREJNOPROSPEŠNÝCH STAVIEB

NÁVRH


1:5000

LEGENDA ZaD č.1

STAV	NÁVRH	
		Katastrálna hranica obce
		Hranica zastavaného územia k 1.1.1990
		Navrhované rozšírenie zastavaného územia
		Ochranné pásmo lesa
		Plochy verejnej zelene
		Plochy s objektami rodinných domov
		Plochy rekreácie a cestovného ruchu
		Plochy fotovoltaickej elektrárne
		Zrušenie OP cintorína
		Miestne cesty
		Transformačná stanica
		Označenie lokality ZaD č.1

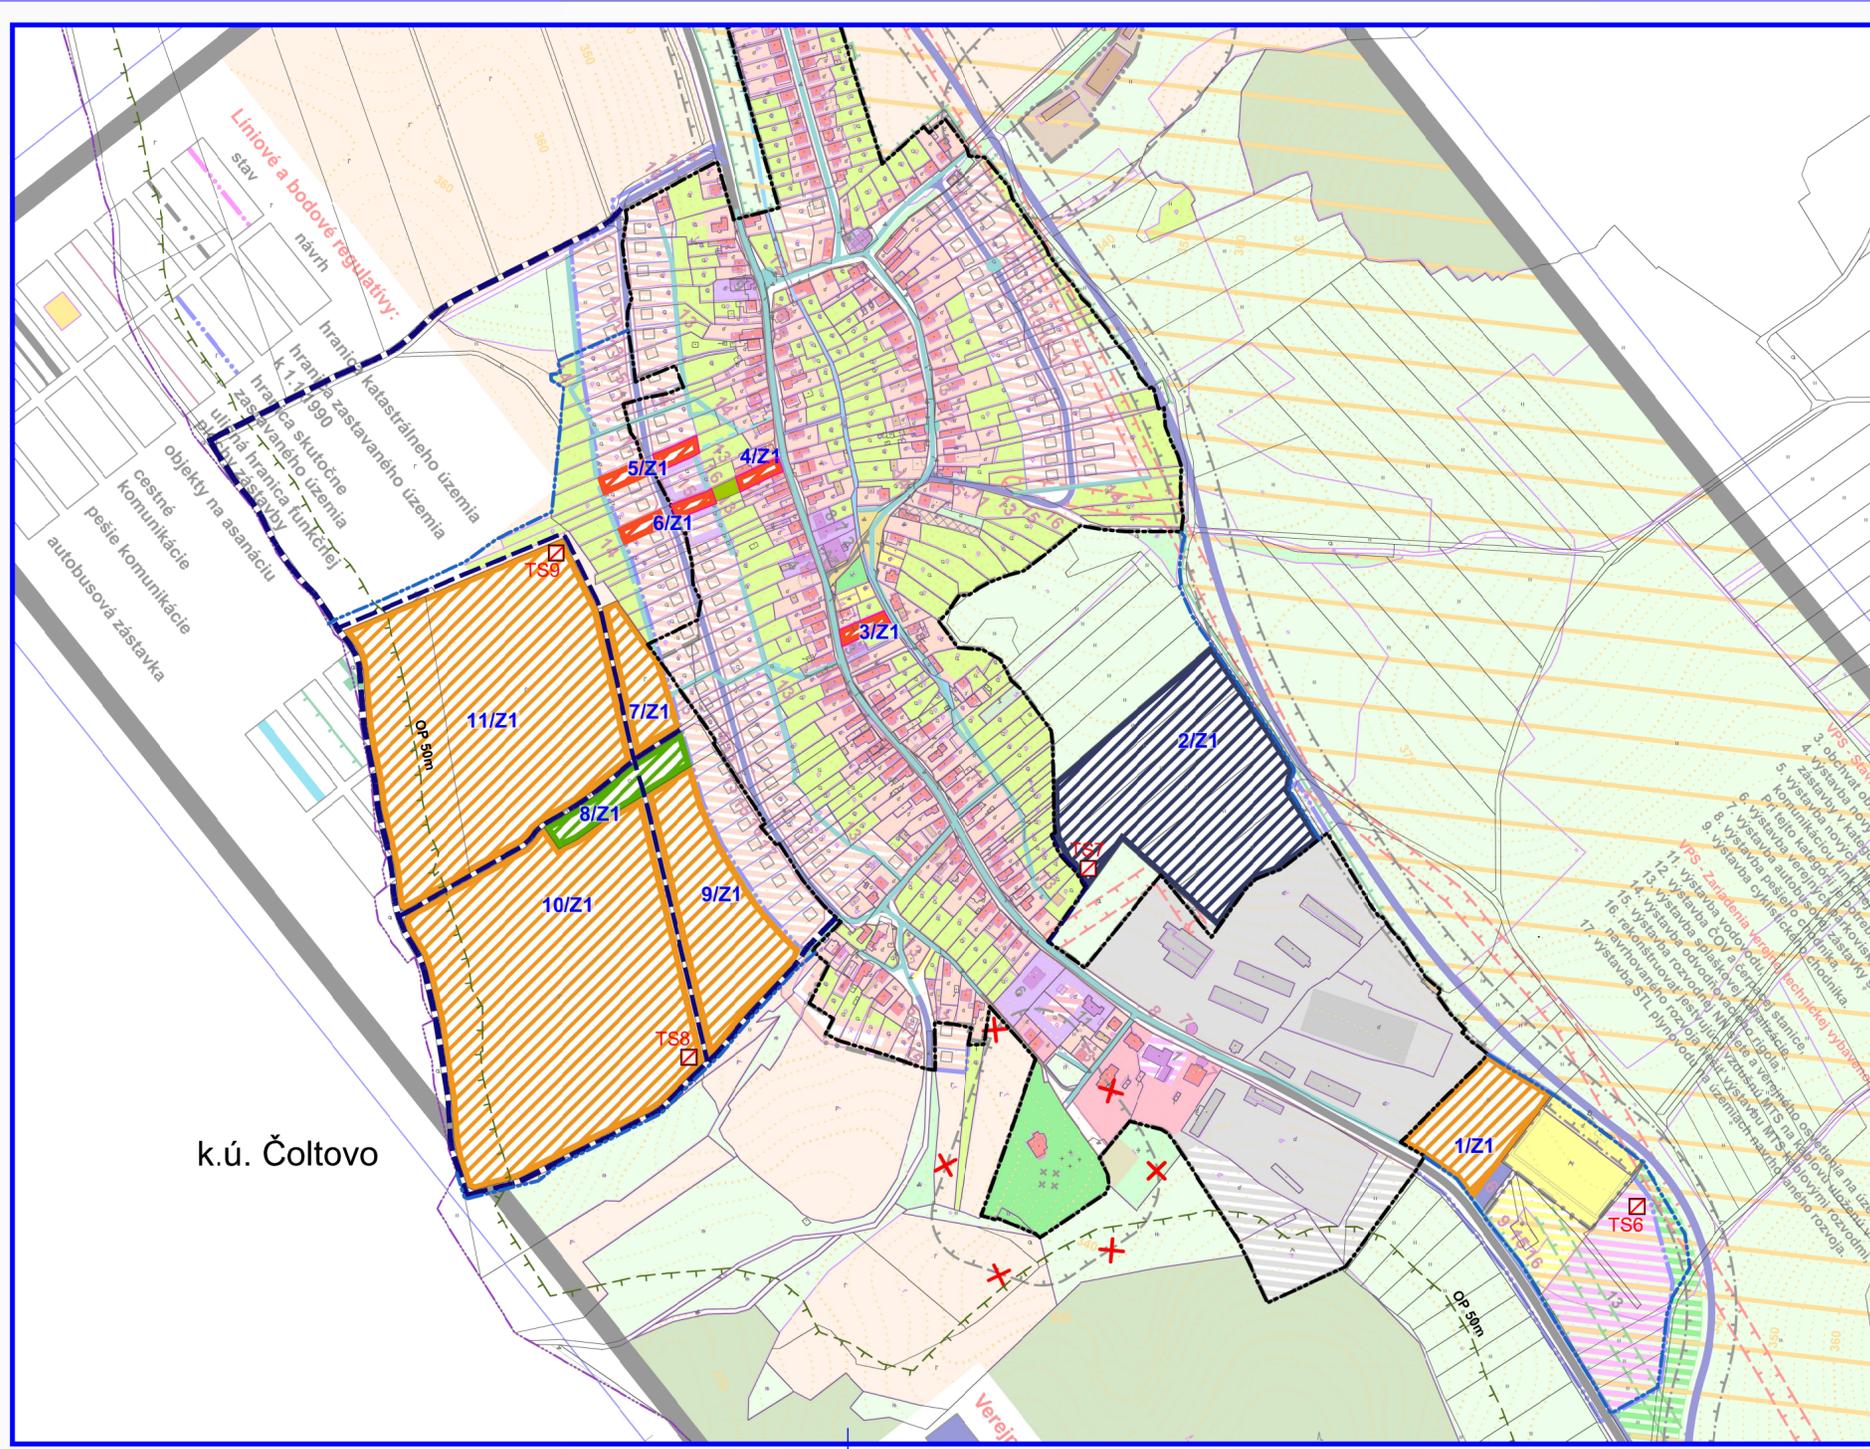

k.ú. Čoltovo

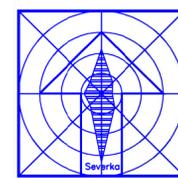

ZMENY A DOPLNKY č.1

SPOLOČNÝ ÚZEMNÝ PLÁN OBCÍ ARDOVO, DLHÁ VES, KEČOVO

obec DLHÁ VES

Obstarávateľ:	Obec Dlhá Ves	BOSKOV s.r.o.
Oborné spôsobilé osoby pre obstarávanie ÚPD:	Ing. Iveta SABAKOVÁ	Mýslina 15, 056 01 Humenné www.boskov.sk
Architekti ÚPD:	Ing. arch. Marianna BOŠKOVÁ	
Časť:	NÁVRH	Zak. číslo: 4/2025 Dátum: 09.2025
Názov výkresu:	SCHÉMA VEREJNOPROSPEŠNÝCH STAVIEB	Mierka: 1:5000 Čís. výkresu: 9b