

# ZMENY A DOPLNKY č.1

## SPOLOČNÝ ÚZEMNÝ PLÁN OBCÍ ARDOVO, DLHÁ VES, KEČOVO

### OBEC DLHÁ VES

NÁVRH VEREJNÉHO DOPRAVNÉHO VYBAVENIA

NÁVRH

1:5000

#### LEGENDA ZaD č.1

STAV	NÁVRH	
		Katastrálna hranica obce
		Hranica zastavaného územia k 1.1.1990
		Navrhované rozšírenie zastavaného územia
		Ochranné pásmo lesa
		Plocha navrhovanej zástavby
		Zrušenie OP cintorína
		Miestne cesty
		Označenie lokality ZaD č.1




### ZMENY A DOPLNKY č.1

#### SPOLOČNÝ ÚZEMNÝ PLÁN OBCÍ ARDOVO, DLHÁ VES, KEČOVO

##### obec DLHÁ VES

Obstarovateľ:	Obec Dlhá Ves	BOSKOV s.r.o. Mýslina 15, 056 01 Humenné www.boskov.sk
Odborne spôsobilá osoba pre obstarávanie ÚPD:	Ing. Iveta SABAKOVÁ	
Architekti ÚPD:	Ing. arch. Marianna BOŠKOVÁ	
Časť:	NÁVRH	Zak. číslo: 4/2025
Názov výkresu:	NÁVRH VEREJNÉHO DOPRAVNÉHO VYBAVENIA	Dátum: 09.2025
		Mierka: 1:5000
		Čís. výkresu: <b>5b</b>

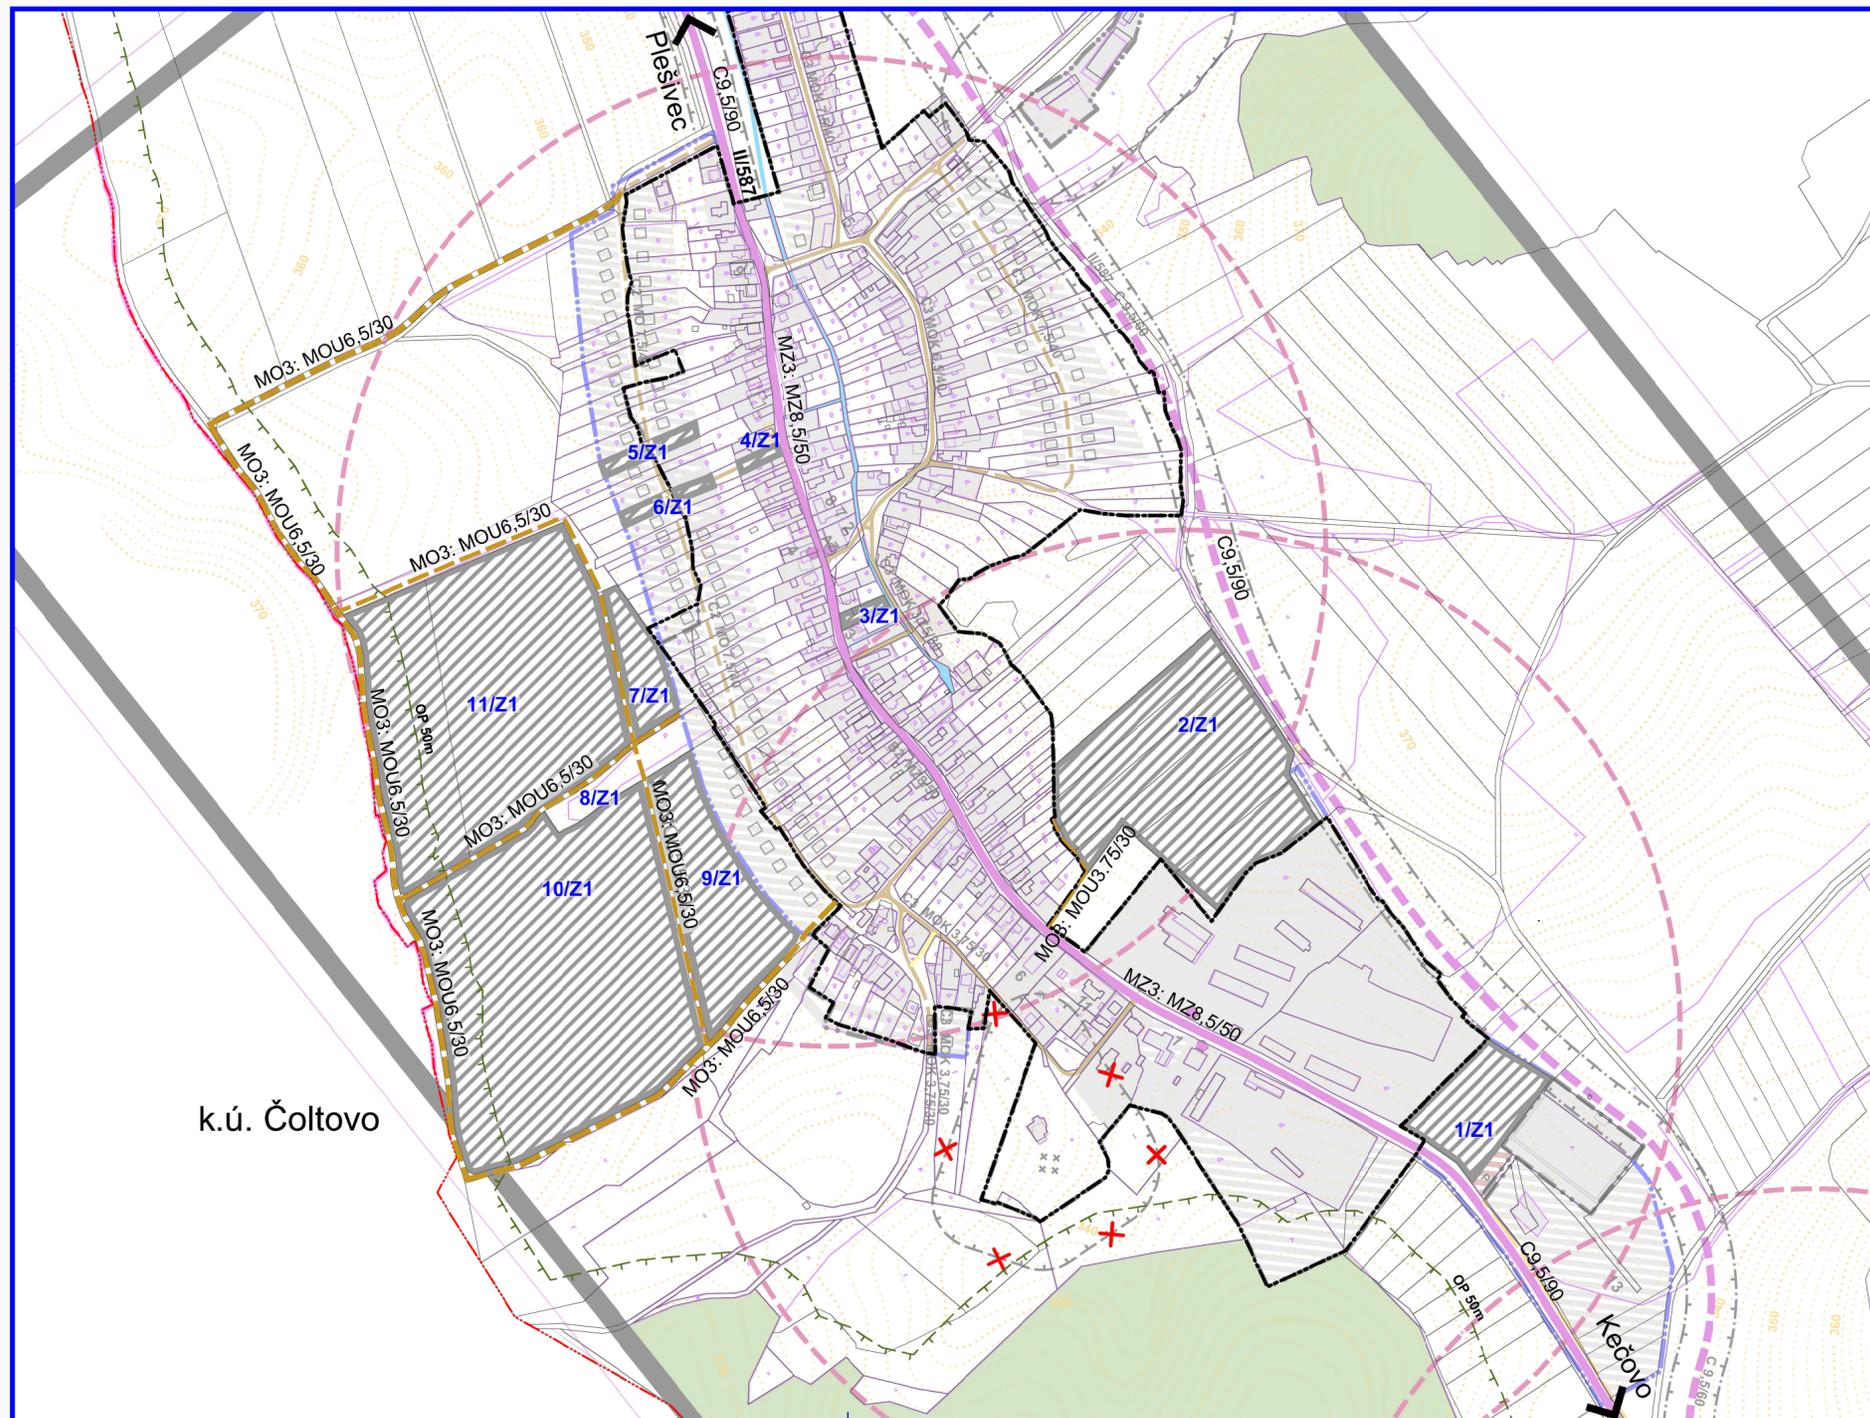

k.ú. Čoltovo