


ÚPN-O ARDOVO

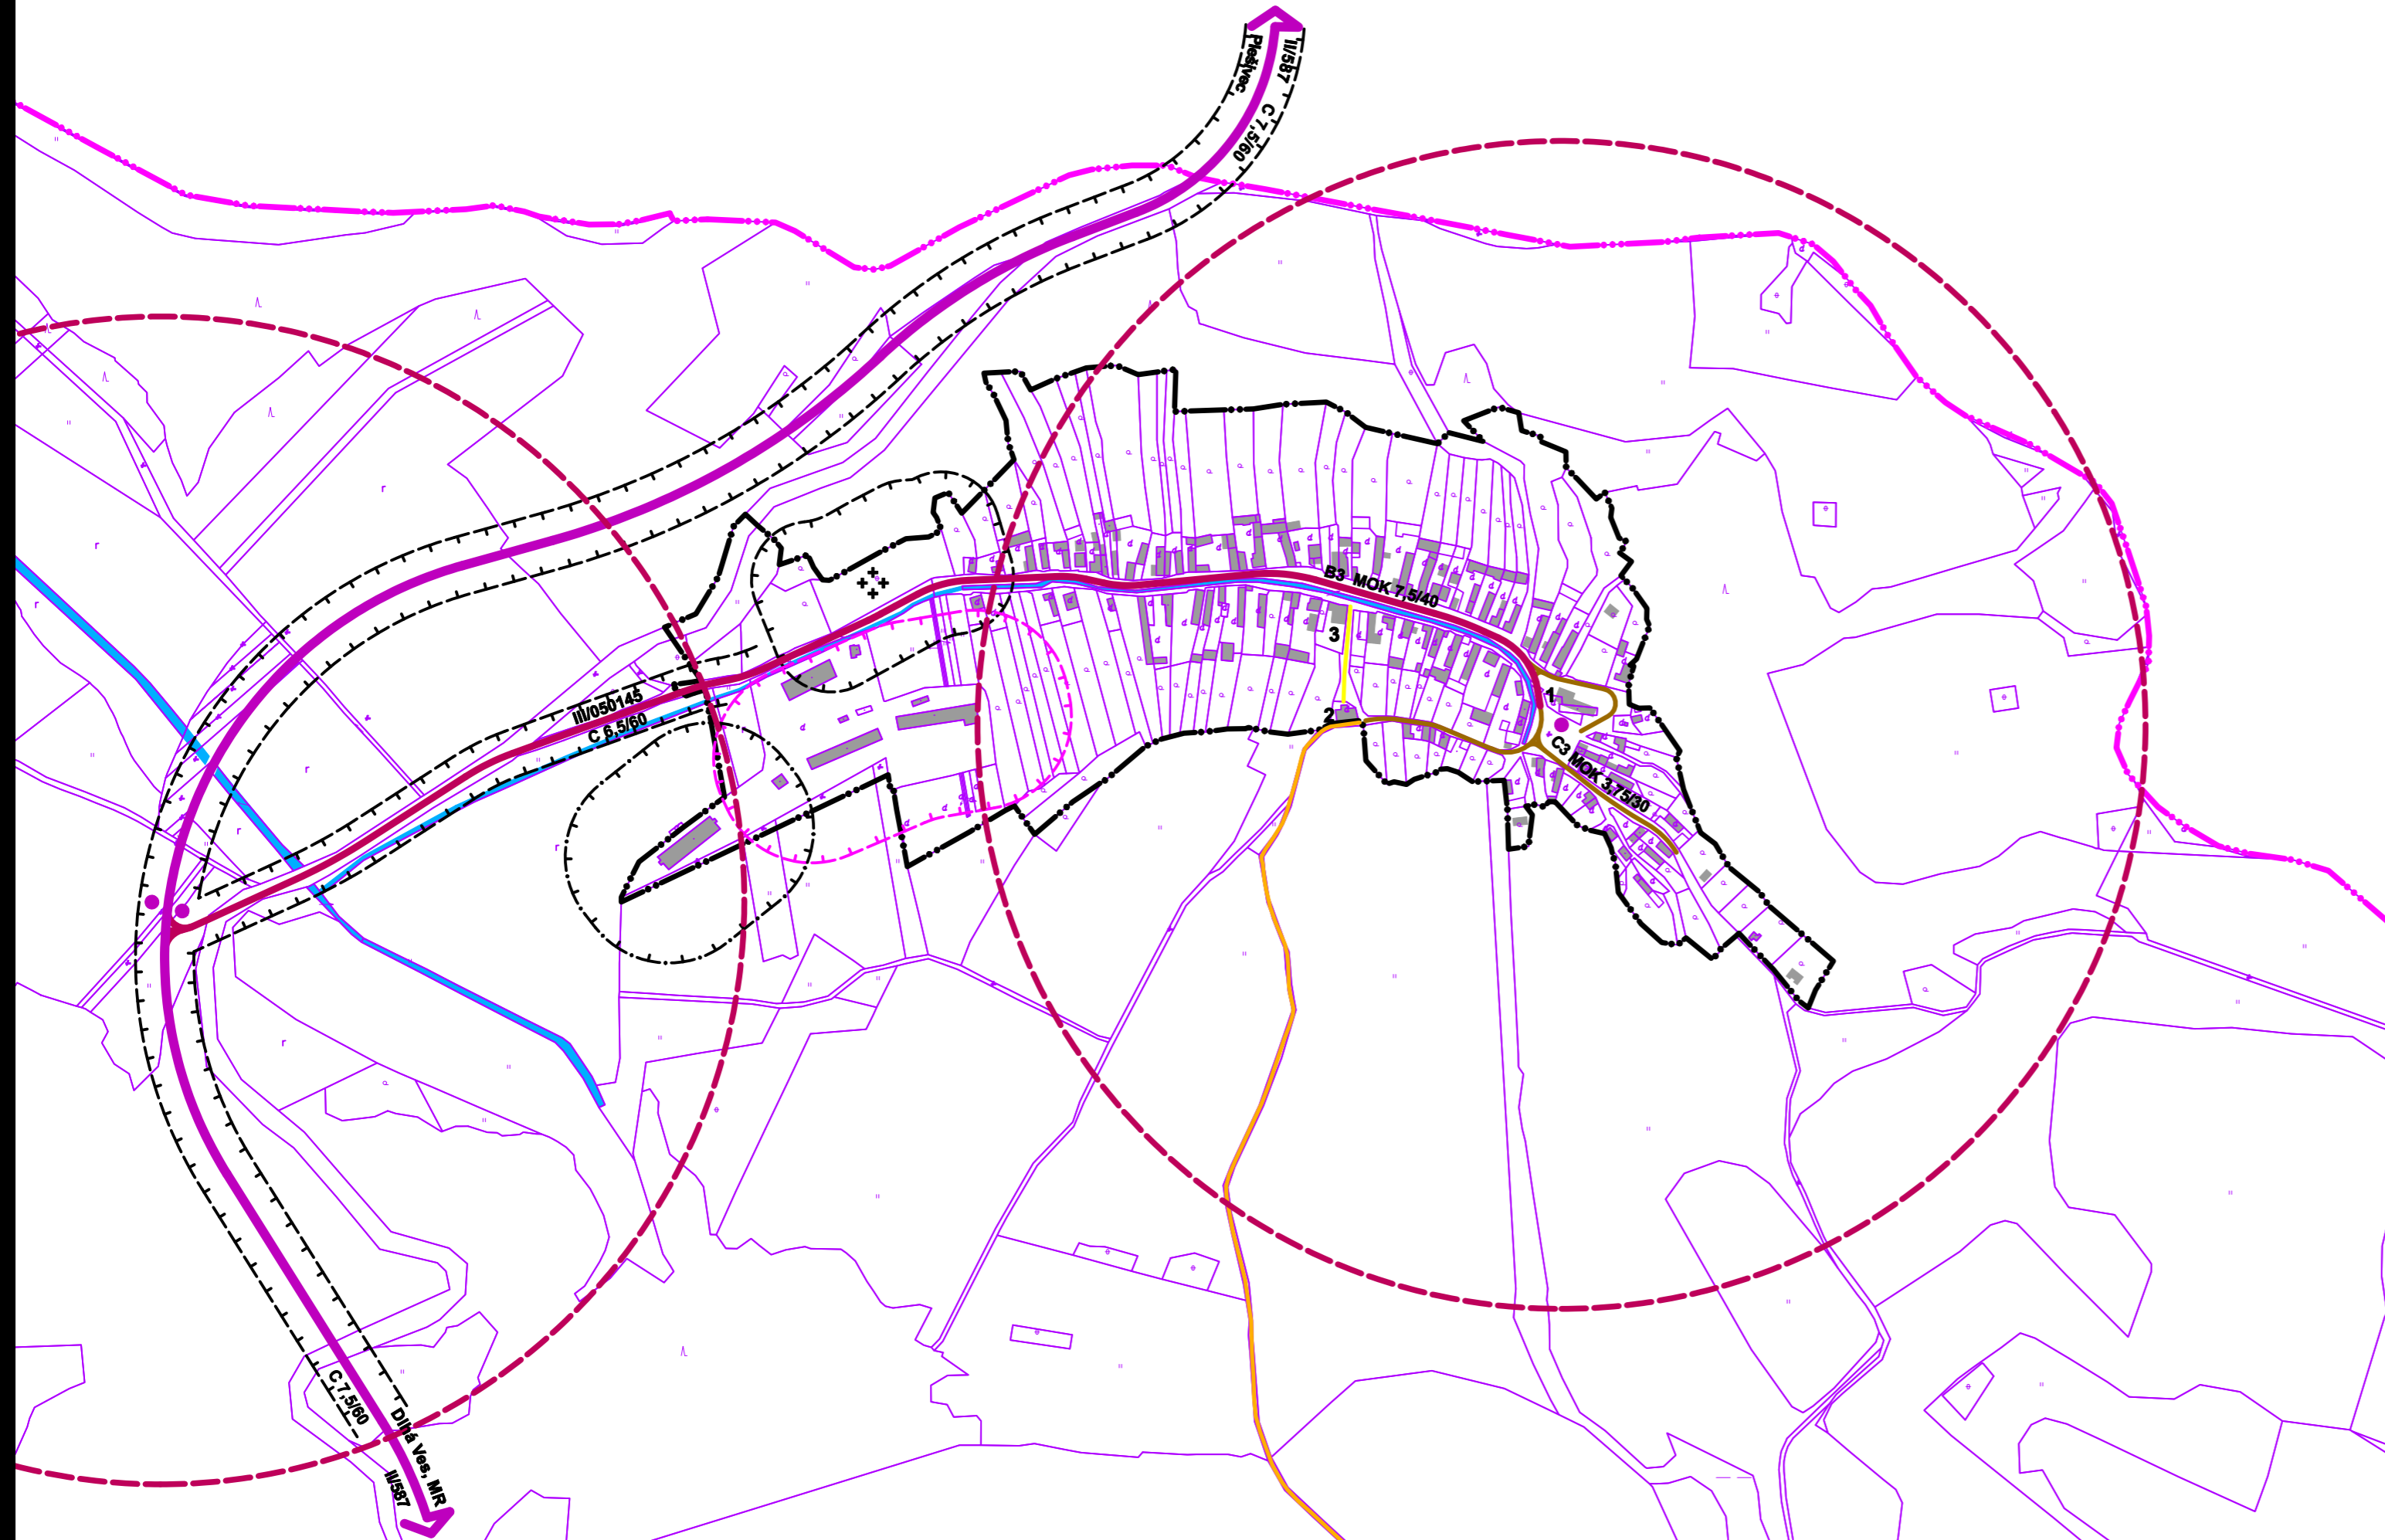

stav	projekt záměr	stav	projekt záměr
hranica katastrálneho územia	hranica zastavaného územia k 1.1.1990	hranica katastrálneho územia	hranica zastavaného územia k 1.1.1990
objekty zástavby	objekty zástavby	objekty zástavby	objekty zástavby
cesta II. triedy, zberná komunikácia B2	cesta II. triedy, zberná komunikácia B2	cesta II. triedy, zberná komunikácia B2	cesta II. triedy, zberná komunikácia B2
cesta III. triedy, zberná komunikácia B3	cesta III. triedy, zberná komunikácia B3	cesta III. triedy, zberná komunikácia B3	cesta III. triedy, zberná komunikácia B3
obslužná komunikácia funkčnej triedy C3	obslužná komunikácia funkčnej triedy C3	obslužná komunikácia funkčnej triedy C3	obslužná komunikácia funkčnej triedy C3
účelová a lesná komunikácia	účelová a lesná komunikácia	účelová a lesná komunikácia	účelová a lesná komunikácia
samostatný peši chodník v zastavanom území	samostatný peši chodník v zastavanom území	samostatný peši chodník v zastavanom území	samostatný peši chodník v zastavanom území
turistický chodník	turistický chodník	turistický chodník	turistický chodník
autobusová zástavka	autobusová zástavka	autobusová zástavka	autobusová zástavka
izochrón pešej dostupnosti autobusovej zástavky	izochrón pešej dostupnosti autobusovej zástavky	izochrón pešej dostupnosti autobusovej zástavky	izochrón pešej dostupnosti autobusovej zástavky
ochranné pásmo	ochranné pásmo	ochranné pásmo	ochranné pásmo
vodné toky	vodné toky	vodné toky	vodné toky

1-Obecný úrad, 2-Kostol, 3-Obchod


územný plán bol schválený obecným zastupiteľstvom č.u.:
Juraj Kohári starosta obce



projekt je spolufinancovaný Európou úniou

1 ha

0 100 250 500 metrov

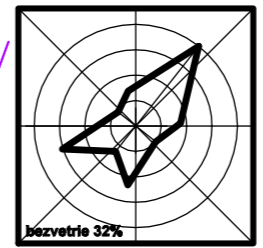

obsah výkresu **ROZBOR VEREJNÉHO DOPRAVNÉHO VYBAVENIA** mierka **1:5 000**

názov dokumentácie **Prieskumy a rozbor ÚPN-O Ardovo Spoločný územný plán obcí ARDOVO, DLHÁ VES, KEČOVO**
obstarávateľ **Združenie obcí DOMICKÉ ŠKRAPY** zastupené Obecným úradom v Dlhej Vsi

hlavný riešiteľ / autor	Ing. arch. Dušan MAREK	číslo výkresu	5a
hlavný inžinier projektu	Ing. arch. Dušan MAREK		
zodpovedný projektant	Ing. Milan KOLESÁR		
vypracoval			
kreslil	J. MAREK, D. MAREK	kontroloval	Ing. arch. Anna MAREKOVÁ
druh projektu	územnoplánovacia dokumentácia	číslo sady	
číslo zákazky	200602	formát	3xA4
archívne číslo	upg 200602	dátum	október 2007

architektonické štúdio



040 23 Košice
Starozagorská ul.11
tel.: 055 / 644 09 21
0905 892 932