


ÚPN-O ARDOVO

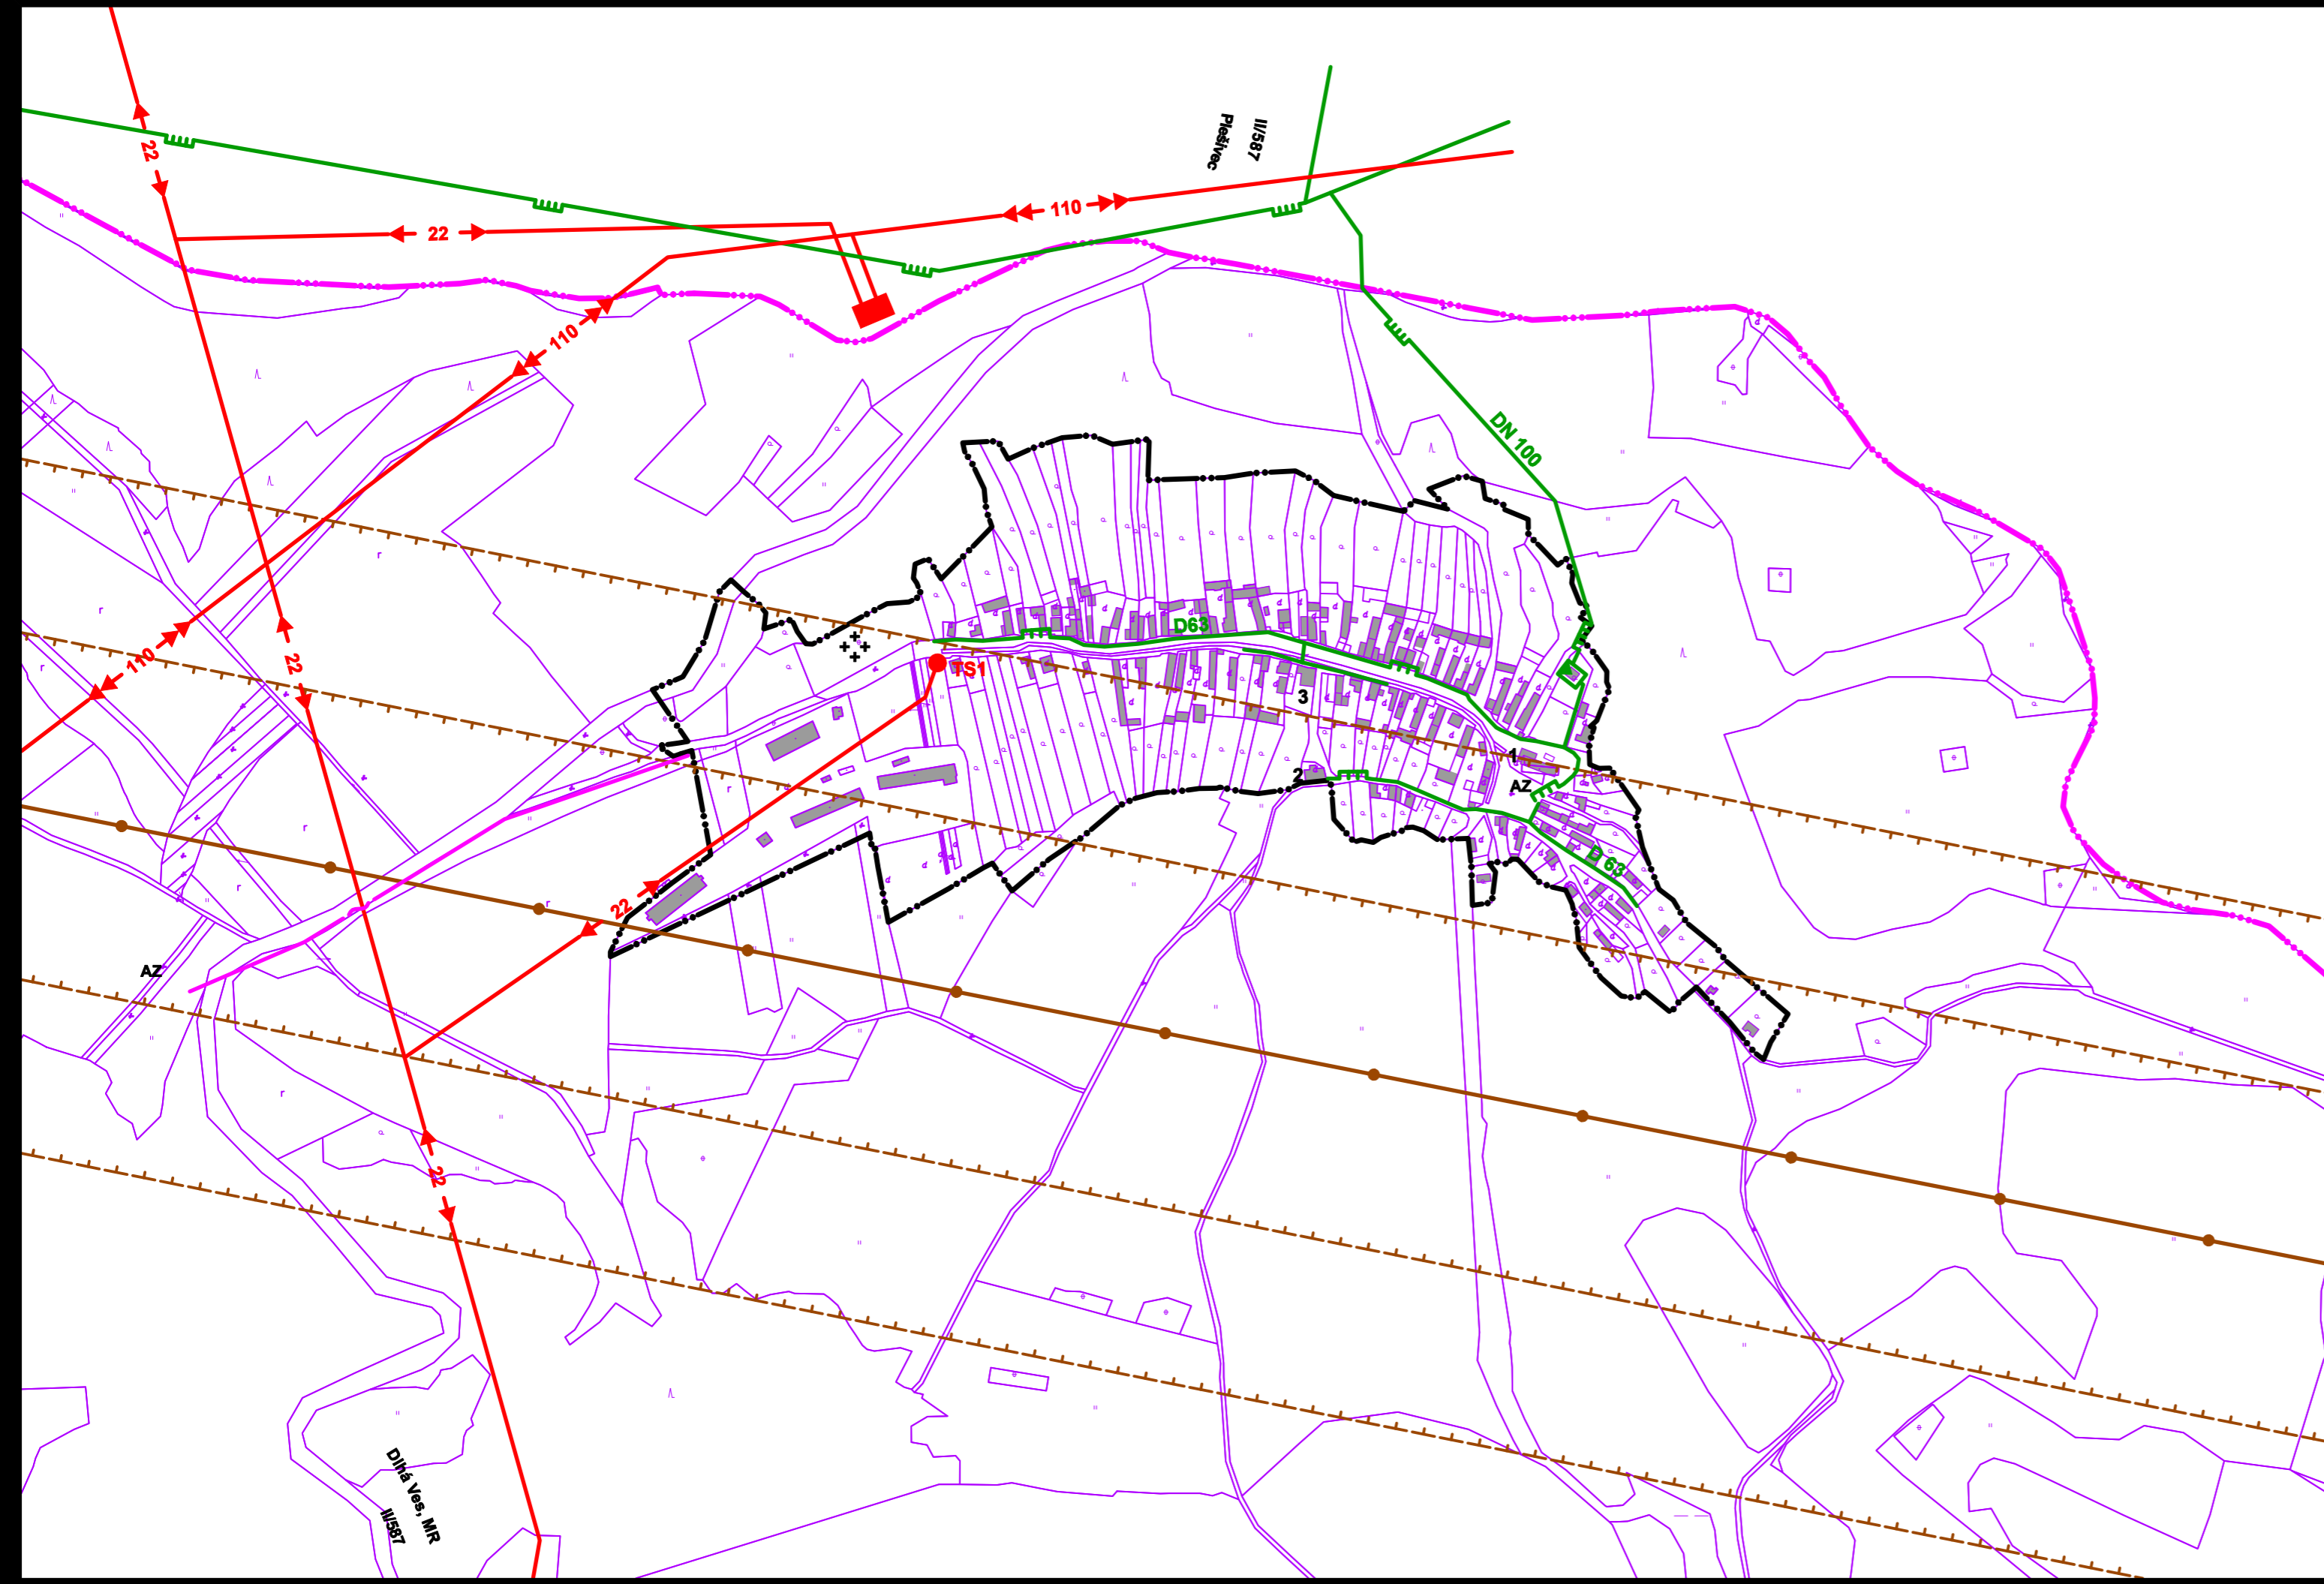

stav	projekt záměr	stav	projekt záměr
	hranica katastrálneho územia		prípojovací telefónny kábel vonkajší
	hranica zastavaného územia k 1.1.1990		VTL plynovod
	objekty zástavby		STL plynovod
	vzdušné elektrické dvojité 110kV VN vedenie		regulačná stanica plynu
	vzdušné elektrické 22kV VN vedenie		vodné toky
	elektrorozvodňa 110/22 kVA		
	trafostanica stožiarová		


1-Obecný úrad, 2-Kostol, 3-Obchod

územný plán bol schválený obecným zastupiteľstvom č.u.:
Juraj Kohári starosta obce



projekt je spolufinancovaný Európskou úniou

1 ha

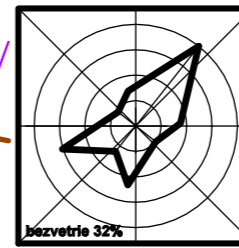

obsah výkresu **ROZBOR VEREJNÉHO TECHNICKÉHO VYBAVENIA energetika a telekomunikácie** mierka **1:5 000**

názov dokumentácie **Prieskumy a rozborý ÚPN-O Ardovo Spoločný územný plán obcí ARDOVO, DLHÁ VES, KEČOVO**
obstarávateľ **Združenie obcí DOMICKÉ ŠKRAPY** zastupené Obecným úradom v Dlhej Vsi

hlavný riešiteľ / autor	Ing. arch. Dušan MAREK	číslo výkresu	7a
hlavný inžinier projektu	Ing. arch. Dušan MAREK		
zodpovedný projektant	Ing. Ladislav PAŽÁK		
vypracoval			
kreslil	J. MAREK, D. MAREK	kontroloval	Ing. arch. Anna MAREKOVÁ
druh projektu	územnoplánovacia dokumentácia	číslo sady	
číslo zákazky	200602	formát	3xA4
archívne číslo	upg 200602	dátum	október 2007

architektonické štúdio

