

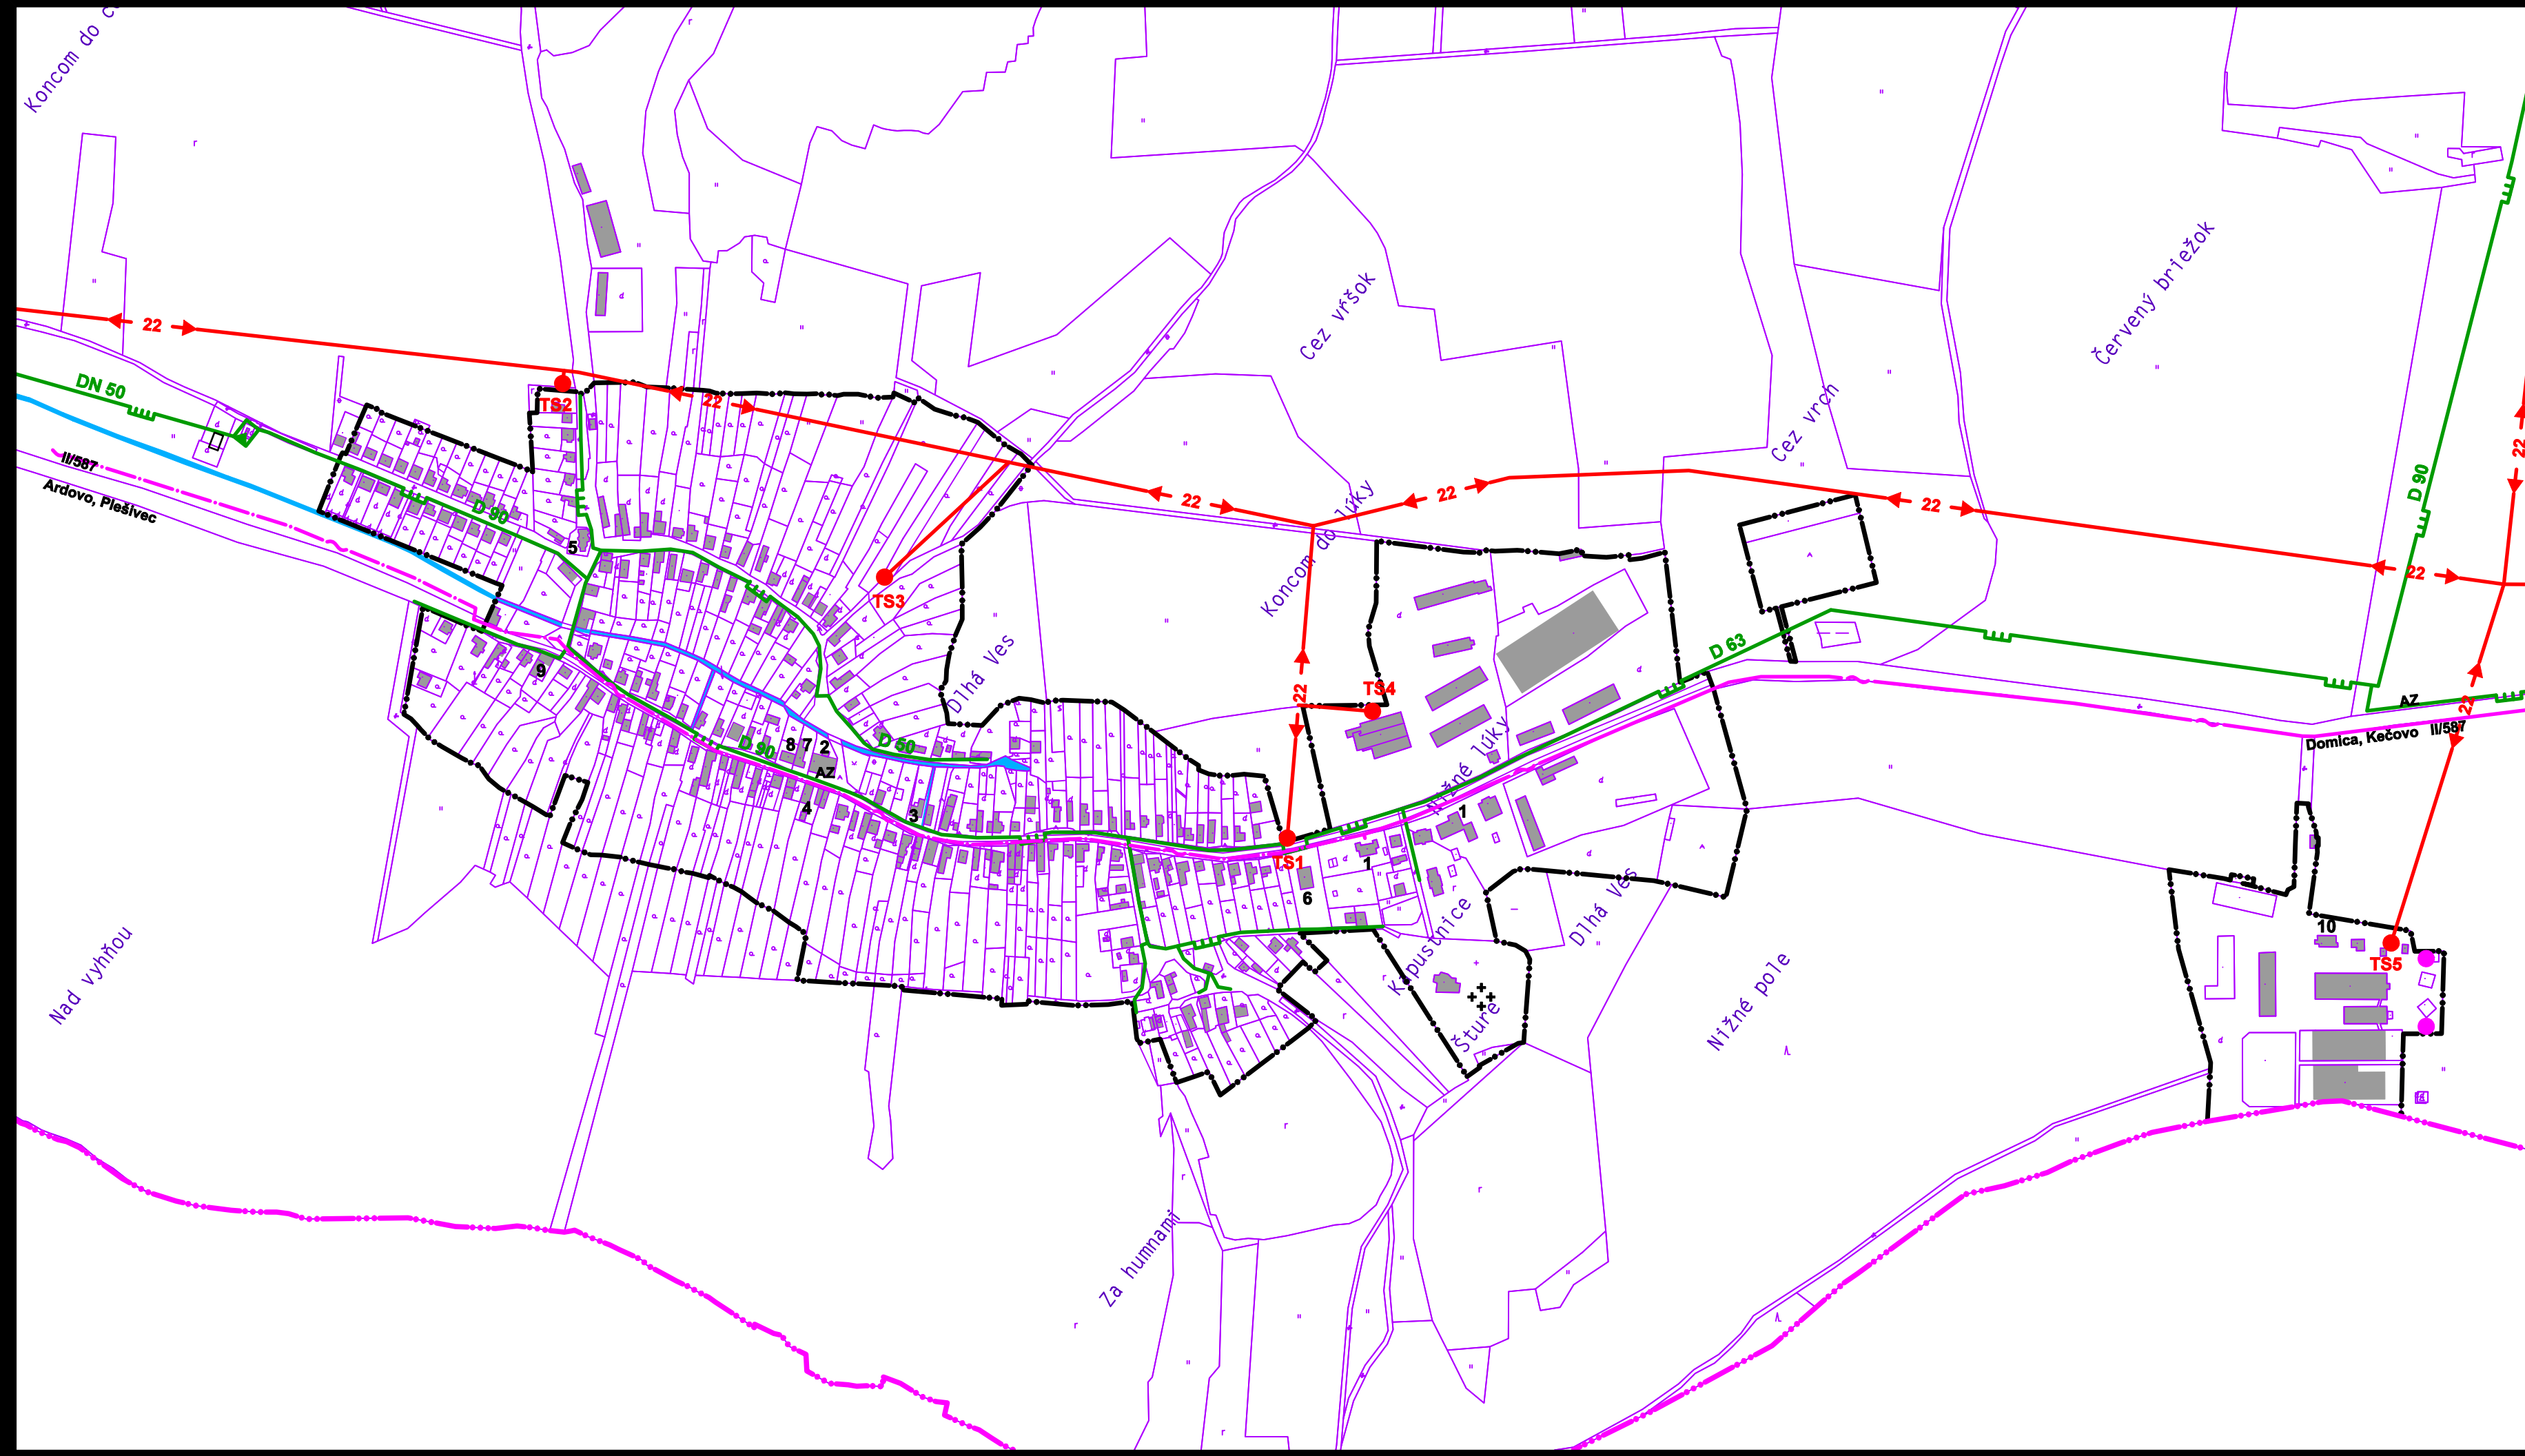
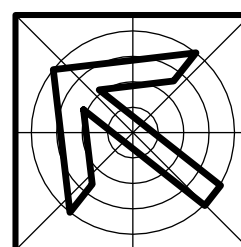


ÚPN-O DLHÁ VES

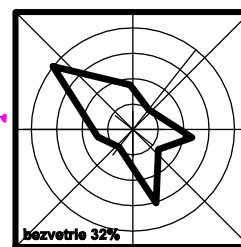

- 1-Polícia-nefukčný objekt, 2-Potraviny, 3-Požiarňa zbrojnica, 4-Hostinec, 5-Kostol, 6-Základná škola 1.-4. ročník, 7-Materská škola, 8-Obecný úrad, Pošta, 9-Hostinec, potraviny, cukráreň, 10-Penzión

územný plán bol schválený obecným zastupiteľstvom č.u.:

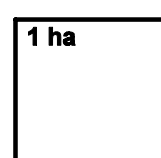

obsah výkresu **ROZBOR VEREJNÉHO TECHNICKÉHO VYBAVENIA energetika a telekomunikácie** mierka **1:5 000**

názov dokumentácie **Prieskumy a rozbery ÚPN-O Dlhá Ves Spoločný územný plán obcí ARDOVO, DLHÁ VES, KEČOVO**
 obstarávateľ **Združenie obcí DOMICKÉ ŠKRAPY zastupené Obecným úradom v Dlhej Vsi**

architektonické štúdio ADM 040 23 Košice Starozagorská ul.11 tel.: 065 / 644 09 21 0905 892 932	hlavný riešiteľ / autor Ing. arch. Dušan MAREK hlavný inžinier projektu Ing. arch. Dušan MAREK zodpovedný projektant Ing. Ladislav PAŽÁK vypracoval kreslil J. MAREK, D. MAREK druh projektu územnoplánovacia dokumentácia číslo zákazky 200602 archívne číslo upg 200602	kontroloval Ing. arch. Anna MAREKOVÁ číslo výkresu 7b číslo sady
--	--	---



Eva Kankulová
starostka obce