



DLHÁ VES

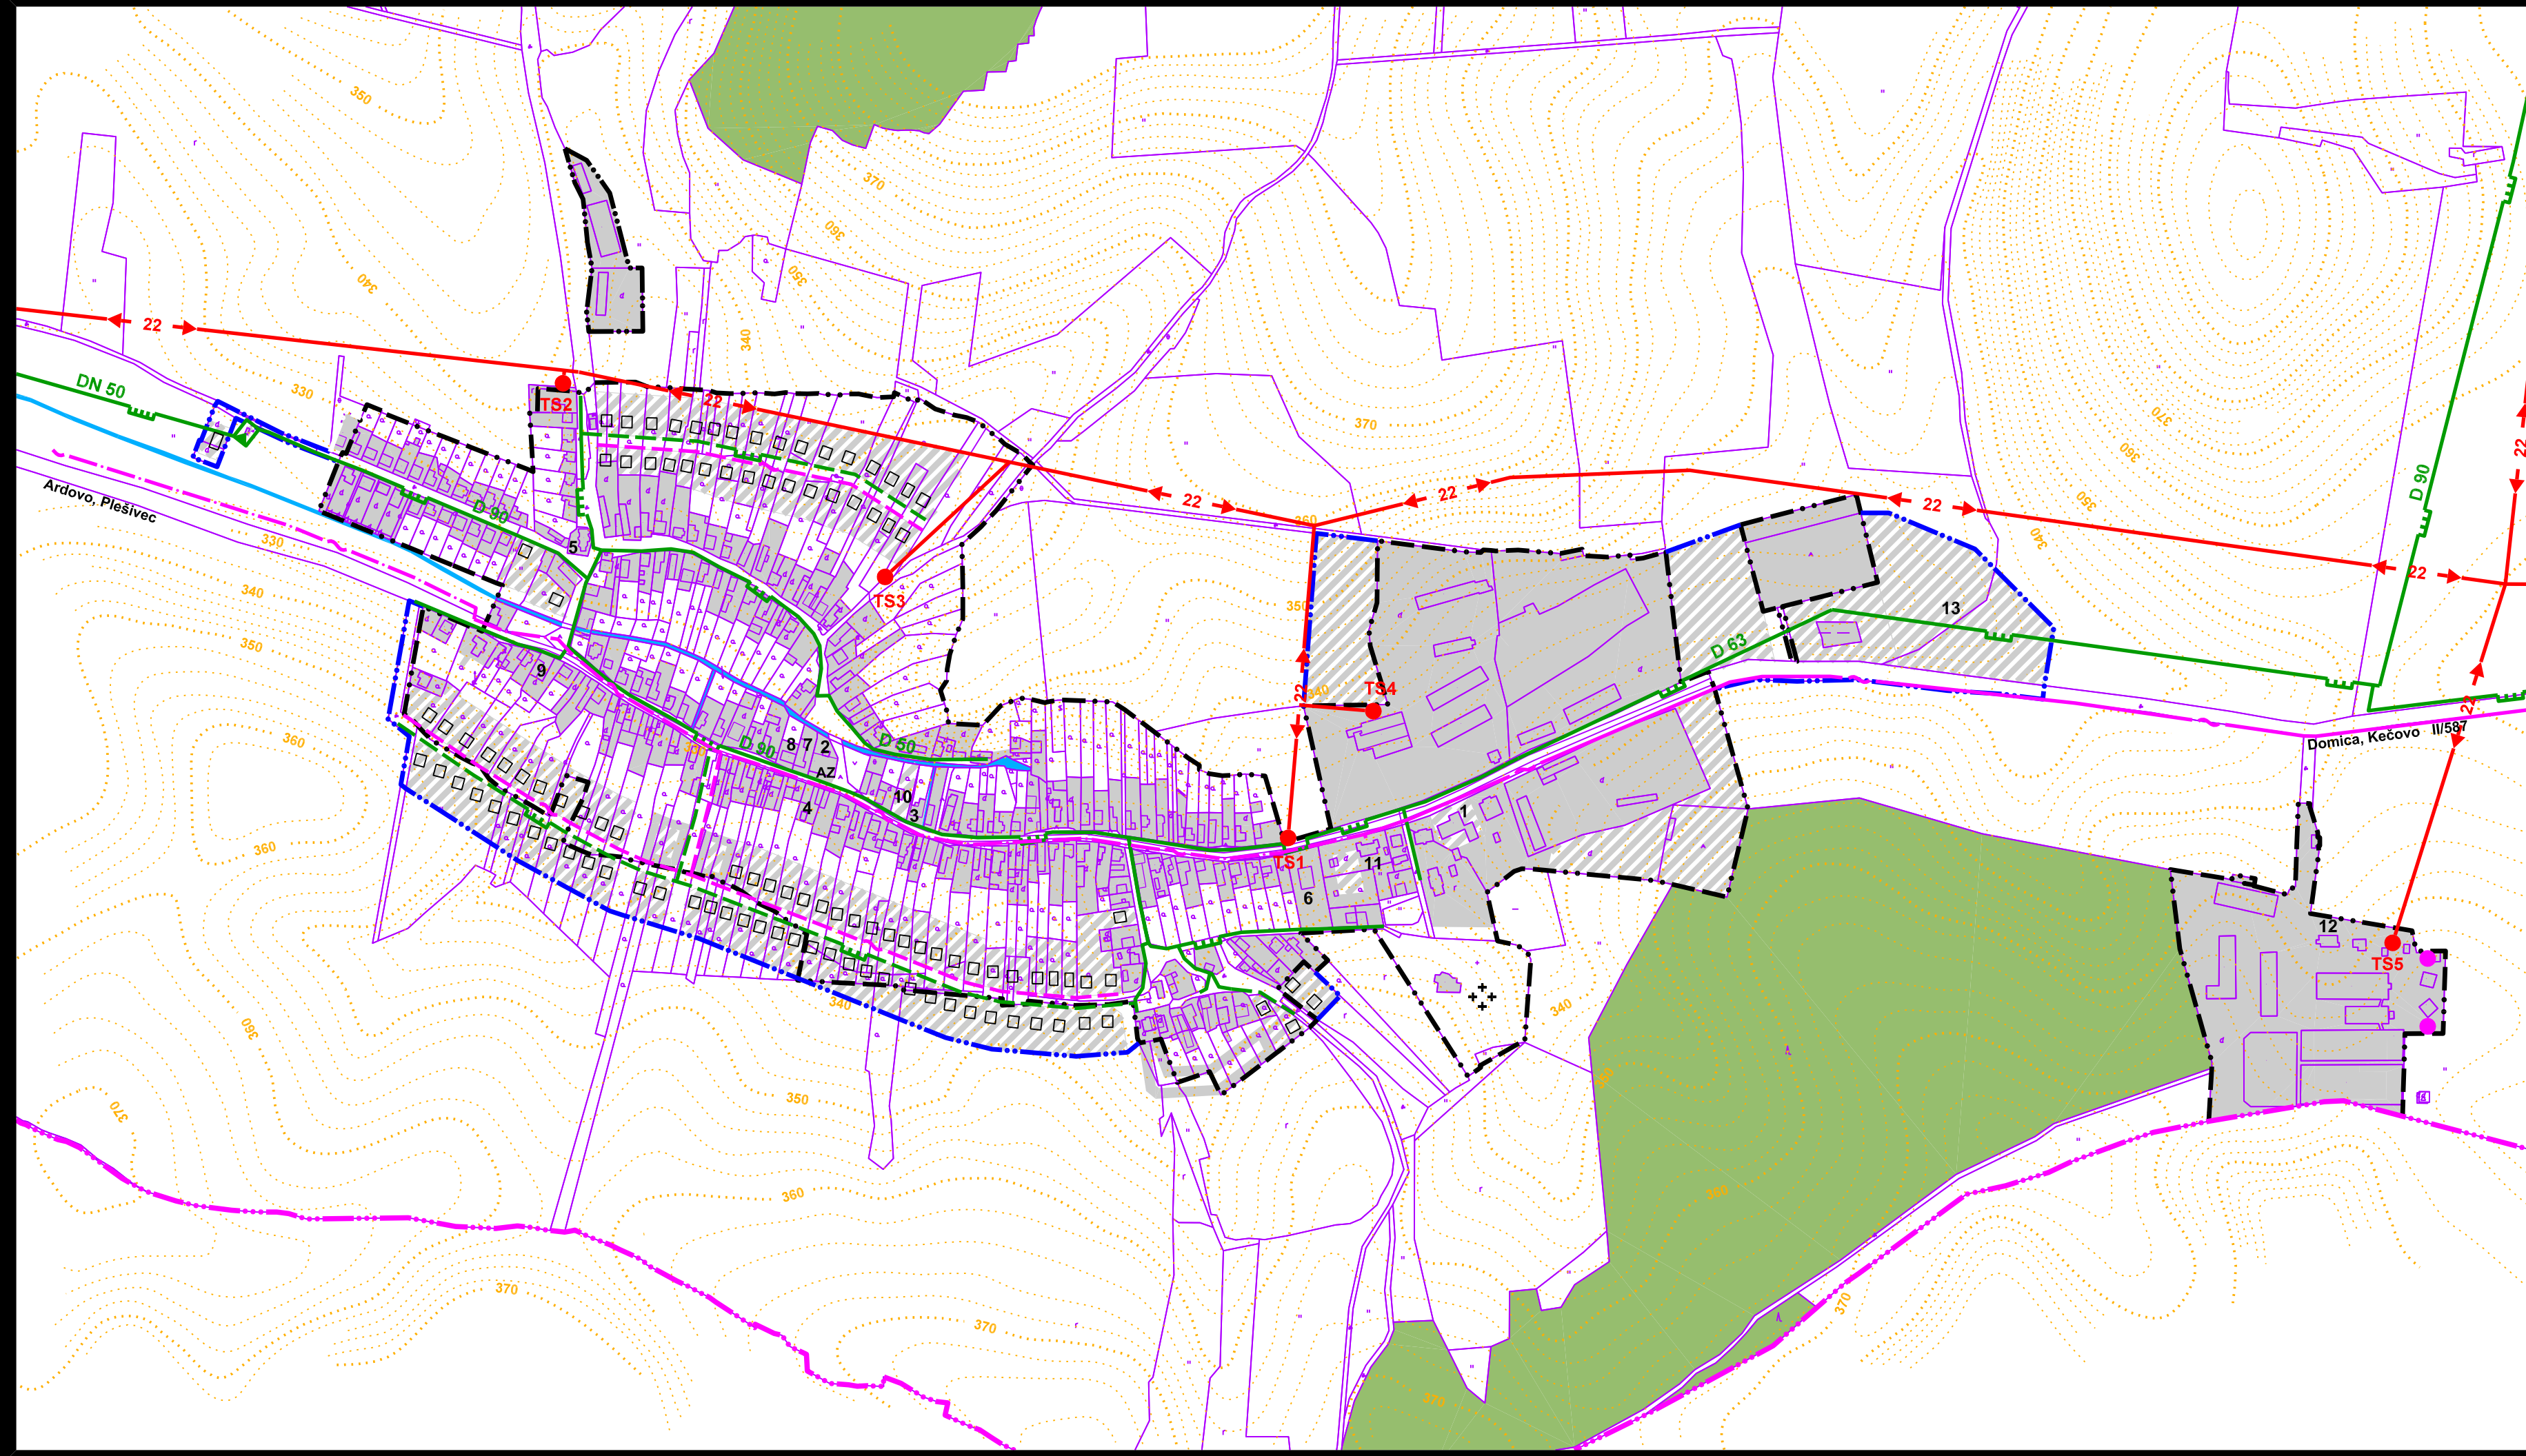



- 1-Rekreačná ubytovňa, 2-Potraviny, Kultúrny dom, Knižnica, Klubovňa, 3-Požiarňa zbrojnica, 4-Hostinec, 5-Evanjelický kostol, 6-Základná škola 1.-4. ročník, 7-Materská škola, 8-Obecný úrad, Pošta, 9-Hostinec, Potraviny, cukráreň, 10-Vidiecké cezhraničné centrum, 11-Fitnesscentrum, Nájomné byty, Klub mládeže, 12-Penzión, 13-Kemping

územný plán bol schválený dňa: _____
 obecným zastupiteľstvom č.u.: _____
 č. VZN: _____

Eva Kankulová
 starostka obce

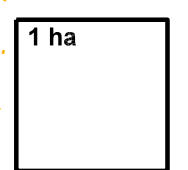

0 250 500 metrov

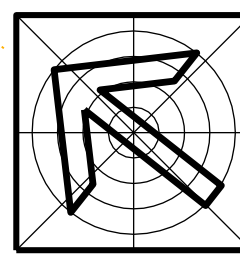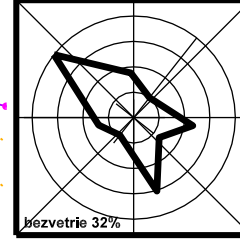

| | | | |
|--------------------|---|--------|----------------|
| obsah výkresu | NÁVRH VEREJNÉHO TECHNICKÉHO VYBAVENIA energetika a telekomunikácie | mierka | 1:5 000 |
| názov dokumentácie | ÚPN-O Dlhá Ves | | |
| | Spoločný územný plán obcí ARDOVO, DLHÁ VES, KEČOVO | | |
| obstarávateľ | Združenie obcí DOMICKÉ ŠKRAPY zastupené Obecným úradom v Dlhej Vsi | | |
| číslo výkresu | | | |
| | | | 7b |
| číslo sady | | | |

architektonické štúdio



040 23 Košice
 Starozagorská ul.11
 tel.: 055 / 644 09 21
 0905 892 932

| | | | |
|--------------------------|-------------------------------|---------------|--------------------------|
| hlavný riešiteľ / autor | Ing. arch. Dušan MAREK | číslo výkresu | |
| hlavný inžinier projektu | Ing. arch. Dušan MAREK | | |
| zodpovedný projektant | Ing. Ladislav PAŽÁK | | |
| vypracoval | Ing. Ladislav PAŽÁK | | |
| kreslil | J. MAREK, D. MAREK | kontroloval | Ing. arch. Anna MAREKOVÁ |
| druh projektu | územnoplánovacia dokumentácia | | |
| číslo zákazky | 200602 | formát | 4xA4 |
| archívne číslo | upg 200602 | dátum | november 2008 |