


KEČOVO

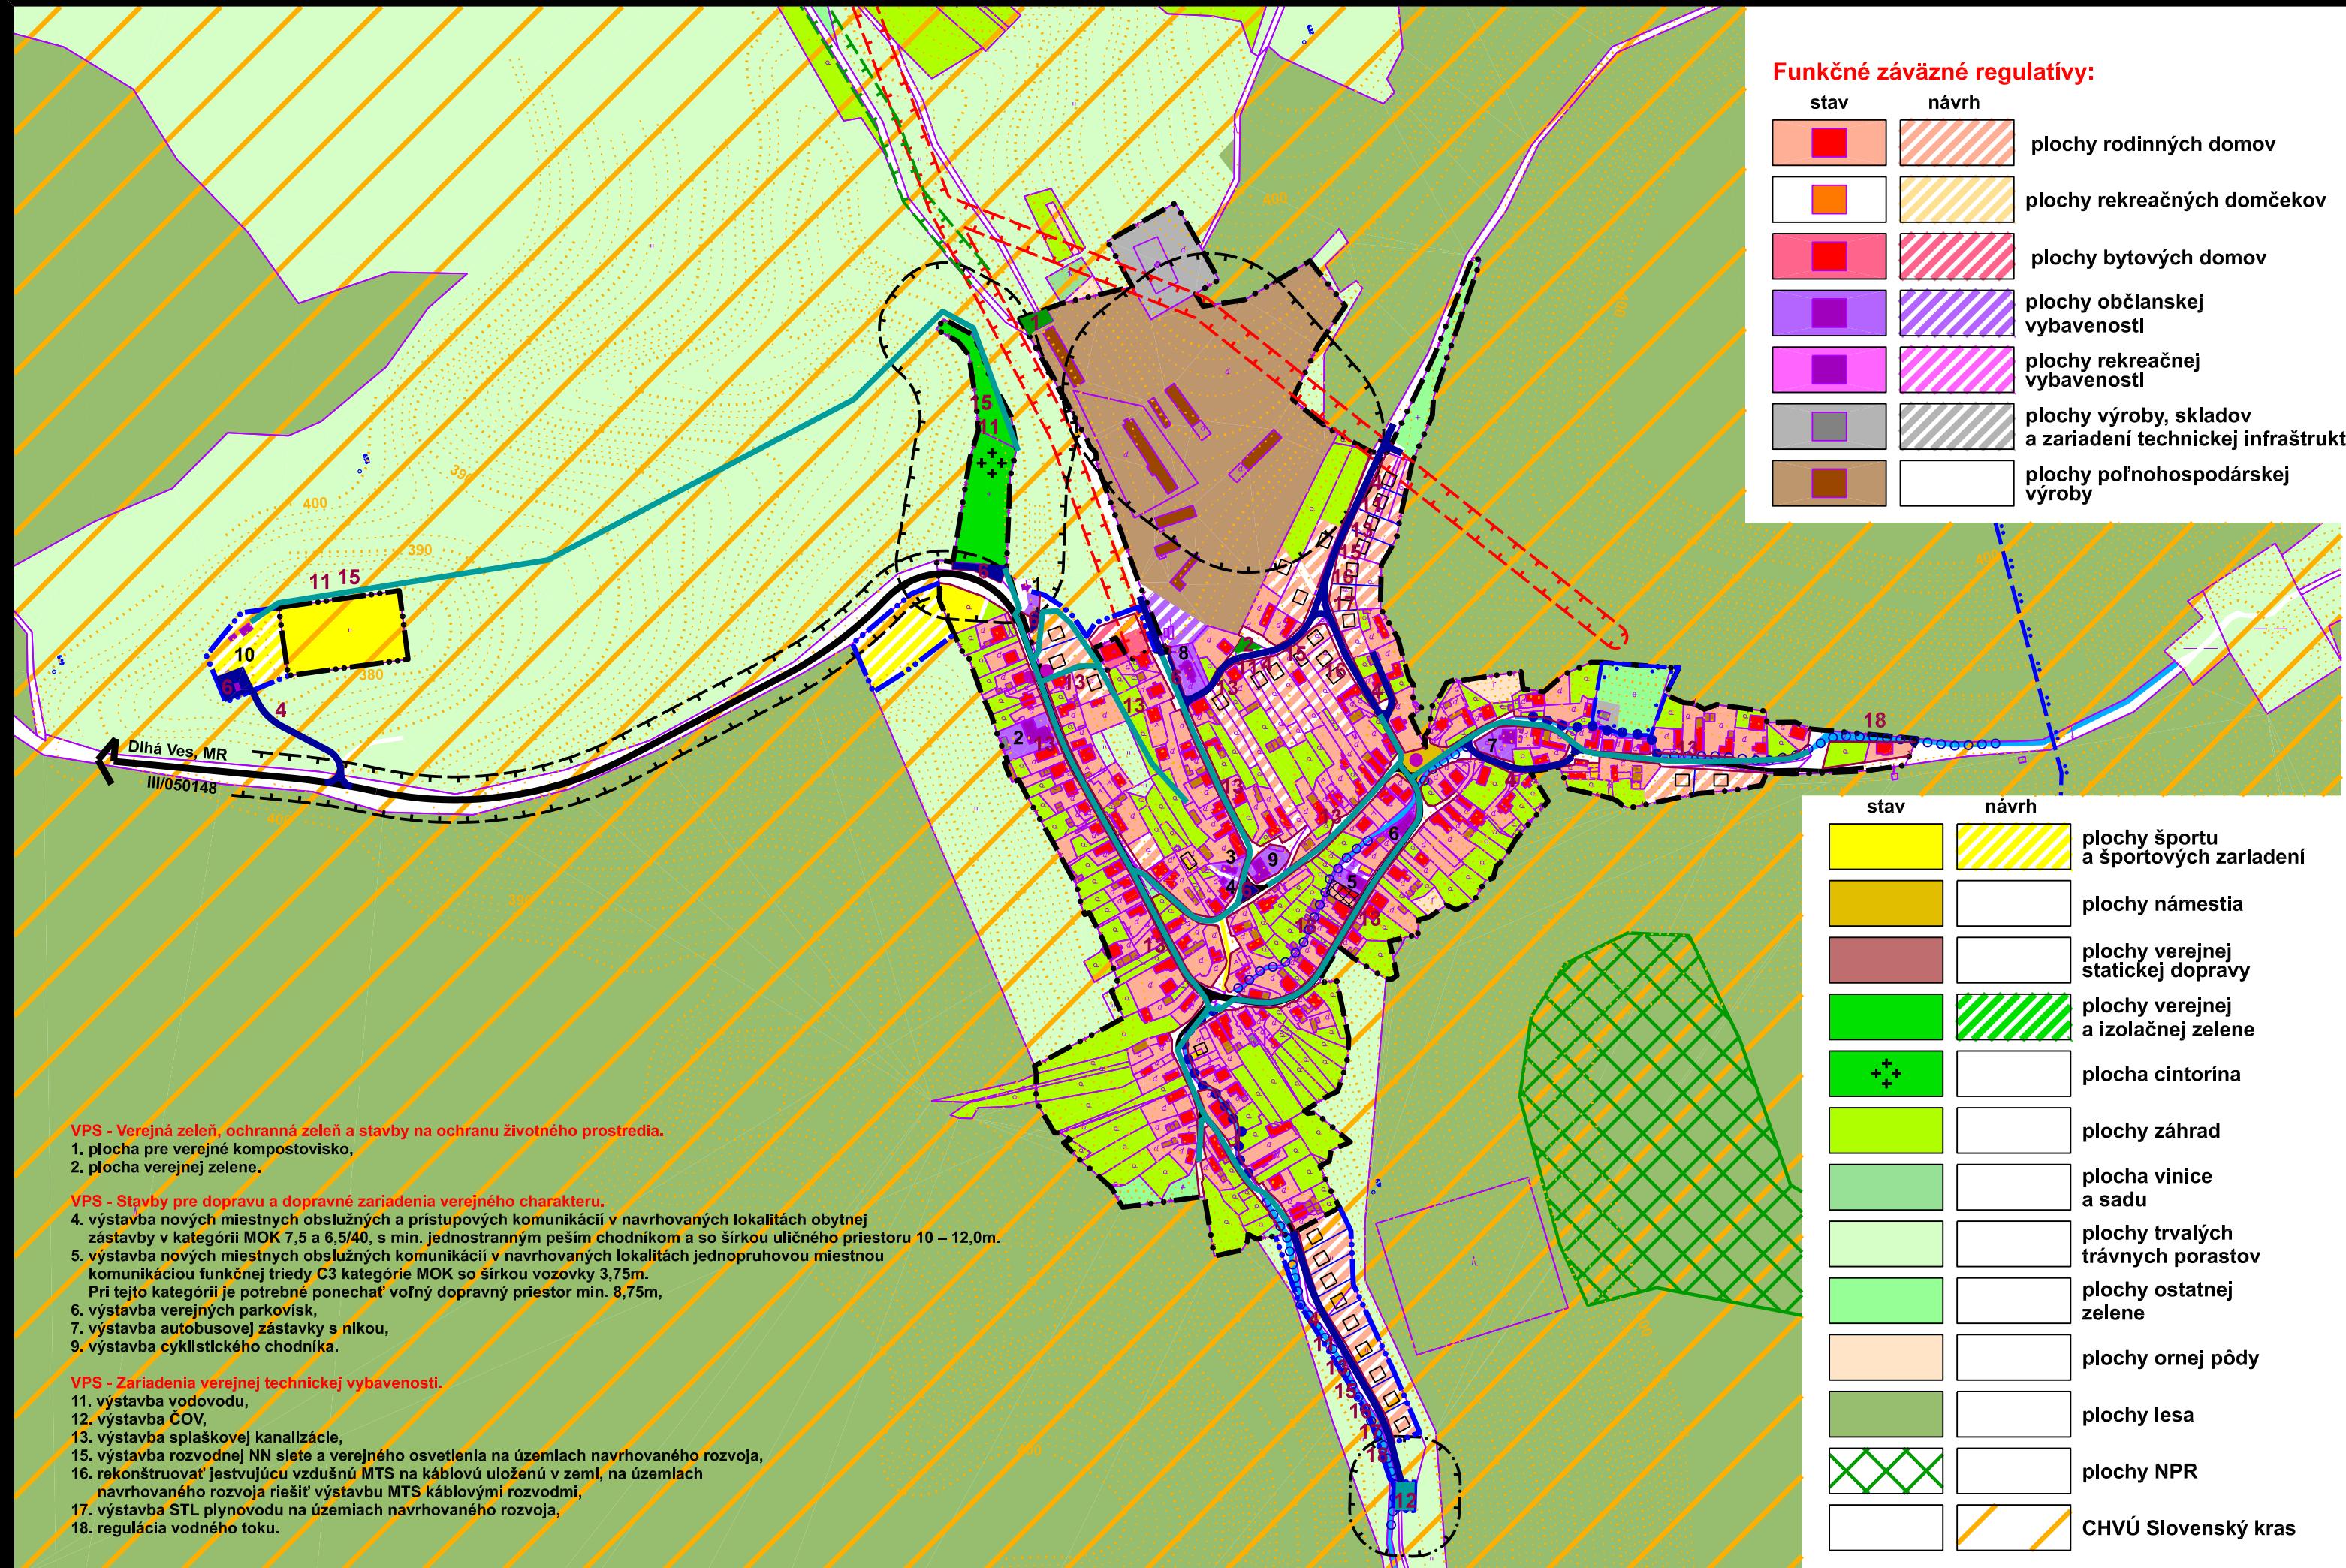

Líniové a bodové regulaty:	
stav	návrh
[Dashed Line]	[Solid Line]
[Dashed Line]	[Solid Line]
[Solid Line]	[Blue Dashed Line]
[Solid Line]	[Red Dashed Line]
[Yellow Box]	[White Box]
[Black Box]	[White Box]
[Yellow Line]	[White Box]
[Circle]	[White Box]
[Dashed Line]	[Dashed Line]
[Green Box]	[White Box]
[Green Box]	[White Box]

1-Dom smútku 2-Potraviny, hostinec 3-Klub mládeže 4-Požiarna zbrojnice 5-MŠ, ZŠ 1.-4.roč.
6-Obecný úrad 7-Ev. kostol 8-Rímsko-katolícky kostol, 9-Kultúrne centrum s ubytovaním,
10-Vybavenosť futbalového ihriska
územný plán bol schválený obecným zastupiteľstvom č.u.:
č. VZN:
Július Lörinc starosta obce

SCHÉMA VEREJNOPROSPEŠNÝCH STAVIEB

mierka 1:5 000

architektonické štúdio ADM

názov dokumentácie ÚPN-O Kečovo
Spoločný územný plán obcí ARDOVO, DLHÁ VES, KEČOVO
obstarávateľ Združenie obcí DOMICKÉ ŠKRAPY
zastupené Obecným úradom v Dlhéj Vsi

hlavný riešiteľ / autor Ing. arch. Dušan MAREK
hlavný inžinier projektu Ing. arch. Dušan MAREK
zodpovedný projektant Ing. arch. Dušan MAREK, Ing. Ladislav PAŽÁK
vypracoval J. MAREK, D. MAREK
kresil J. MAREK, D. MAREK
kontroloval Ing. arch. Anna MAREKOVÁ
druh projektu územnoplánovacia dokumentácia
číslo zákazky 200602
formát 3xA4
archivné číslo upg 200602
dátum november 2008

číslo výkresu 9c
číslo sady
číslo výkresu
číslo sady