


# KEČOVO

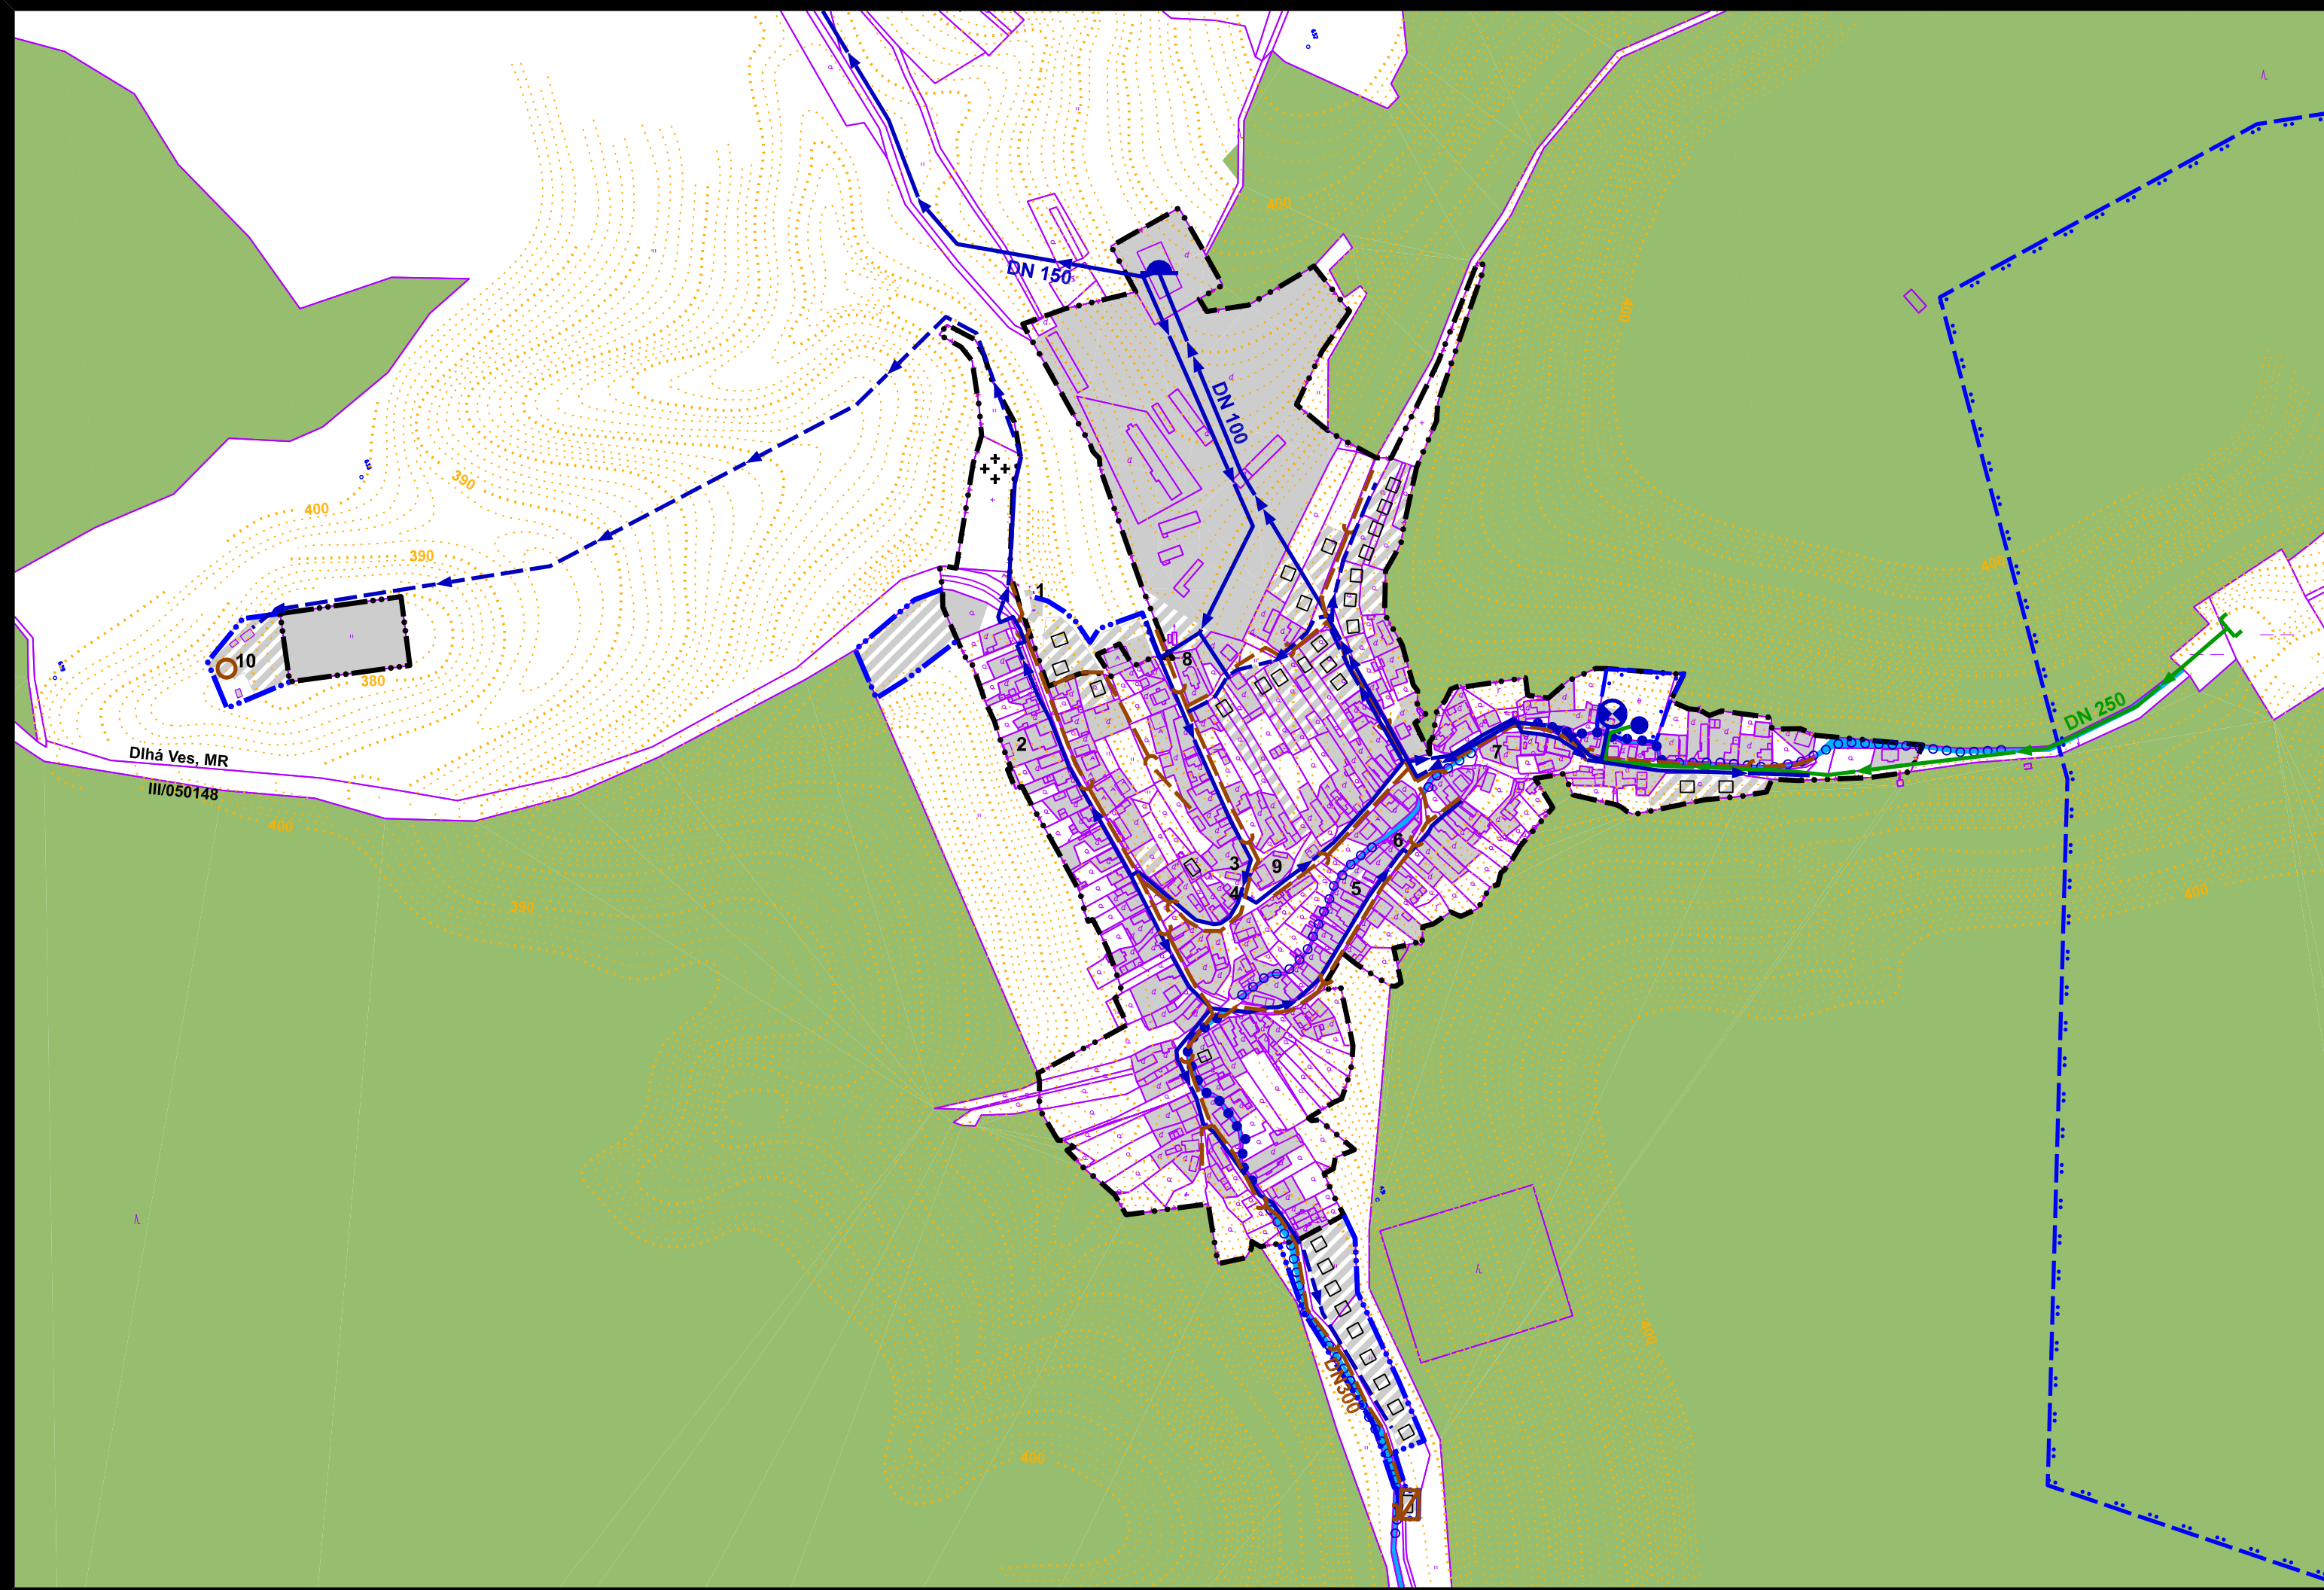

stav	návrh	stav	návrh
hranica katastrálneho územia		vodojem	
hranica zastavaného územia k 1.1.1990		čerpacia stanica, studňa	
hranica skutočne zastavaného územia		PHO I.st. vodného zdroja	
plochy zástavby		PHO II.st. vodného zdroja	
prívodný vodovod		kanalizácia	
odber vody z vyvieracky		čistička odpadových vôd	
výtlačný vodovod		domová čistička odpadových vôd	
vodovod		vodné toky	
			regulované vodné toky


- 1-Dom smútku 2-Potraviny, hostinec 3-Klub mládeže 4-Požiarňa zbrojnica 5-MŠ, ZŠ 1.-4.roč.  
 6-Obecný úrad 7-Ev. kostol 8-Rímsko-katolícky kostol, 9-Kultúrne centrum s ubytovaním,  
 10-Vybavenosť futbalového ihriska

územný plán bol schválený obecným zastupiteľstvom č.u.:

Július Lörinc  
starosta obce



0 100 250 500 metrov

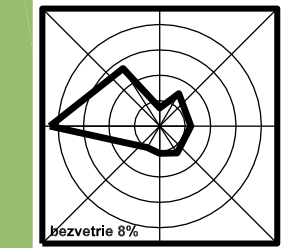

obsah výkresu	<b>NÁVRH VEREJNÉHO TECHNICKÉHO VYBAVENIA vodného hospodárstva</b>	mierka	<b>1:5 000</b>
---------------	---	--------	----------------

názov dokumentácie	<b>Urbanistická štúdia obce Kečovo</b>		
	<b>Spoločný územný plán obcí ARDOVO, DLHÁ VES, KEČOVO</b>		
obstarávateľ	Združenie obcí DOMICKÉ ŠKRAPY zastupené Obecným úradom v Dlhej Vsi		

hlavný riešiteľ / autor	Ing. arch. Dušan MAREK	číslo výkresu	
hlavný inžinier projektu	Ing. arch. Dušan MAREK		
zodpovedný projektant	Ing. Ladislav PAŽÁK		
vypracoval	Ing. Ladislav PAŽÁK		
kreslil	J. MAREK, D. MAREK	kontroloval	Ing. arch. Anna MAREKOVÁ
druh projektu	územnoplánovacia dokumentácia	číslo sady	
číslo zákazky	200602	formát	3xA4
archívne číslo	upg 200602	dátum	august 2008

architektonické štúdio



**6c**