KEČOVO

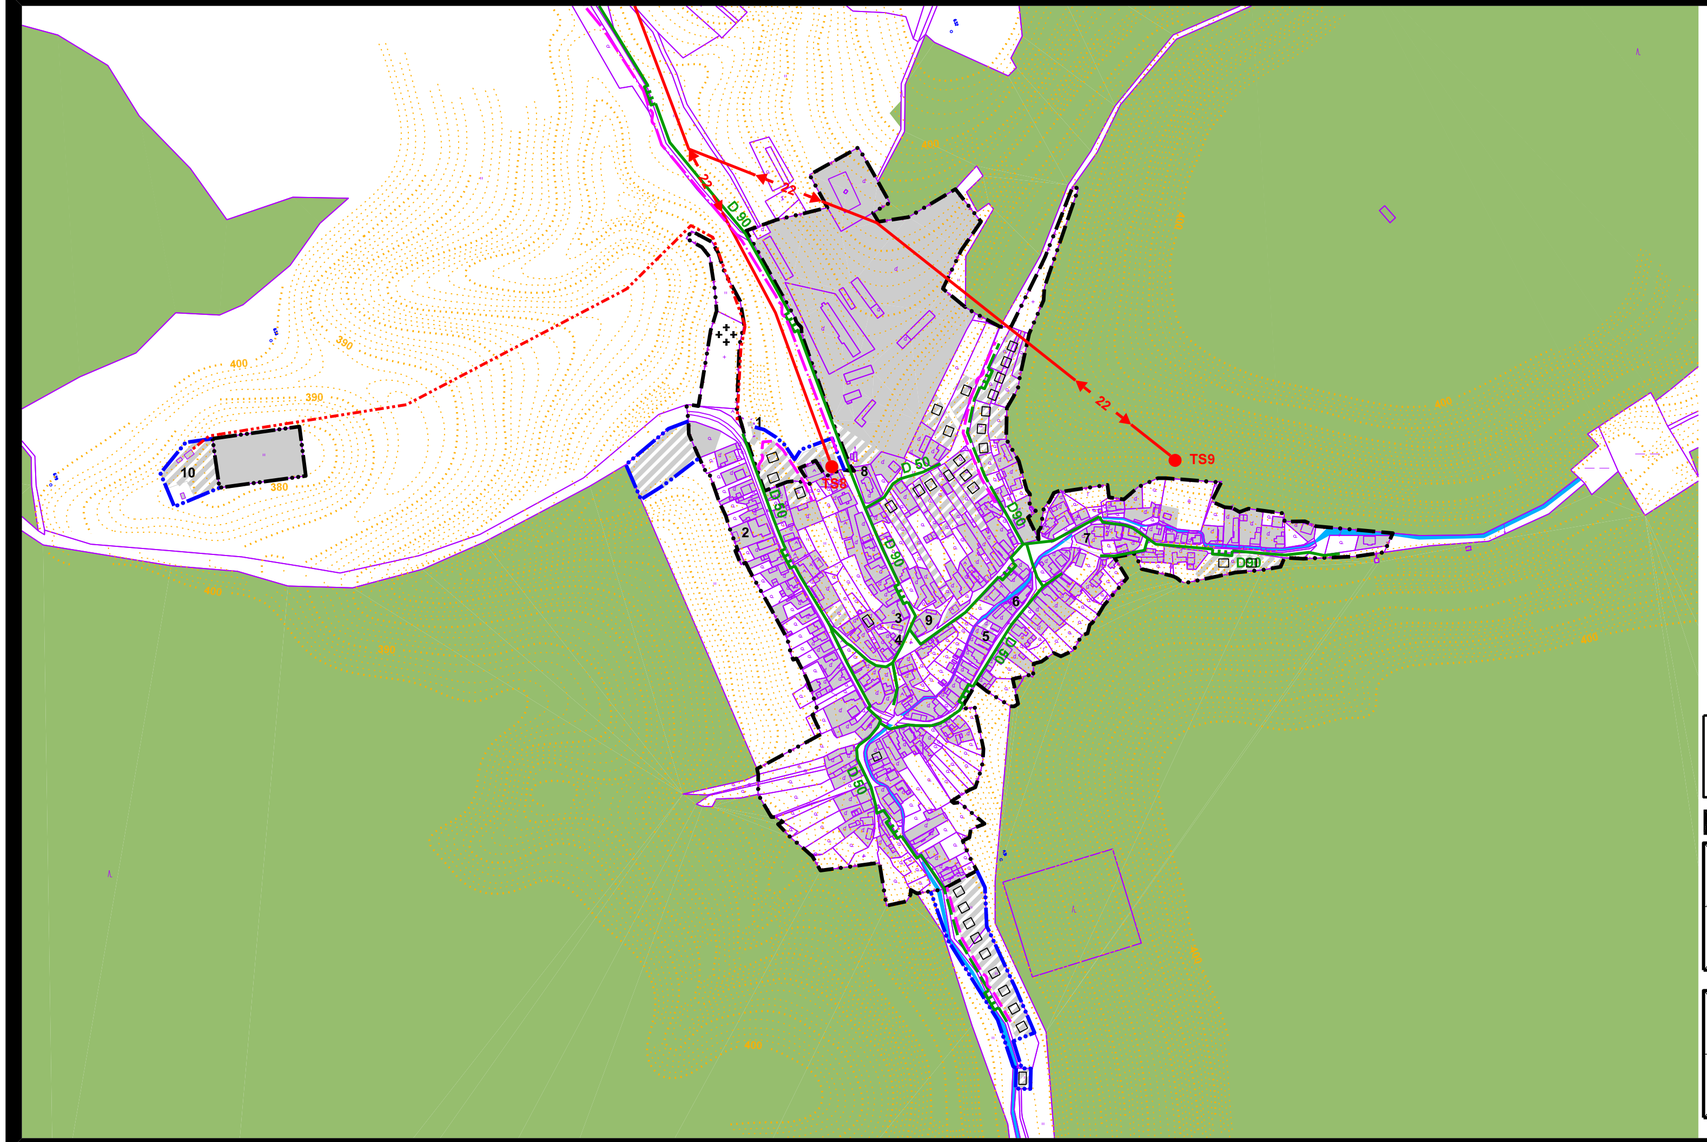

stav	návrh	
		hranica katastrálneho územia
		hranica zastavaného územia k 1.1.1990
		hranica skutočne zastavaného územia
		plochy zástavby
	22	vzdušné elektrické 22kV VN vedenie
		káblové elektrické 22kV VN vedenie

stav	návrh	
		káblové elektrické NN vedenie mimo ZÚ obce
TS1		trafostanica stožiarová
TS7		trafostanica kiosková
		pripojovací telefónny kábel úložný
		STL plynovod
		vodné toky

1-Dom smútku 2-Potraviny, hostinec 3-Klub mládeže 4-Požiarna zbrojnica 5-MŠ, ZŠ 1.-4.roč.
6-Obecný úrad 7-Ev. kostol 8-Rímsko-katolícky kostol, 9-Kultúrne centrum s ubytovaním,
10-Vybavenosť futbalového ihriska

územný plán bol schválený obecným zastupiteľstvom č.u.:

Július Lörinc
starosta obce

projekt je spolufinancovaný Európskou úniou

1 ha

0 100 250 500 metrov

obsah výkresu: NÁVRH VEREJNÉHO TECHNICKÉHO VYBAVENIA energetika a telekomunikácie

mierka 1:5 000

ADM
040 23 Košice
Starozagorská ul.11
tel.: 055 / 644 09 21
0905 892 932

architektonické štúdio

názov dokumentácie: **Urbanistická štúdia obce Kečovo**

Spoločný územný plán obcí ARDOVO, DLHÁ VES, KEČOVO

obstarávateľ: Združenie obcí DOMICKÉ ŠKRAPY zastupené Obecným úradom v Dlhej Vsi

hlavný riešiteľ / autor	Ing. arch. Dušan MAREK		číslo výkresu
hlavný inžinier projektu	Ing. arch. Dušan MAREK		
zodpovedný projektant	Ing. Ladislav PAŽÁK		7c
vypracoval	Ing. Ladislav PAŽÁK		
kreslil	J. MAREK, D. MAREK	kontroloval Ing. arch. Anna MAREKOVÁ	
druh projektu	územnoplánovacia dokumentácia		číslo sady
číslo zákazky	200602	formát 3xA4	
archívne číslo	upg 200602	dátum august 2008	