

KEČOVO

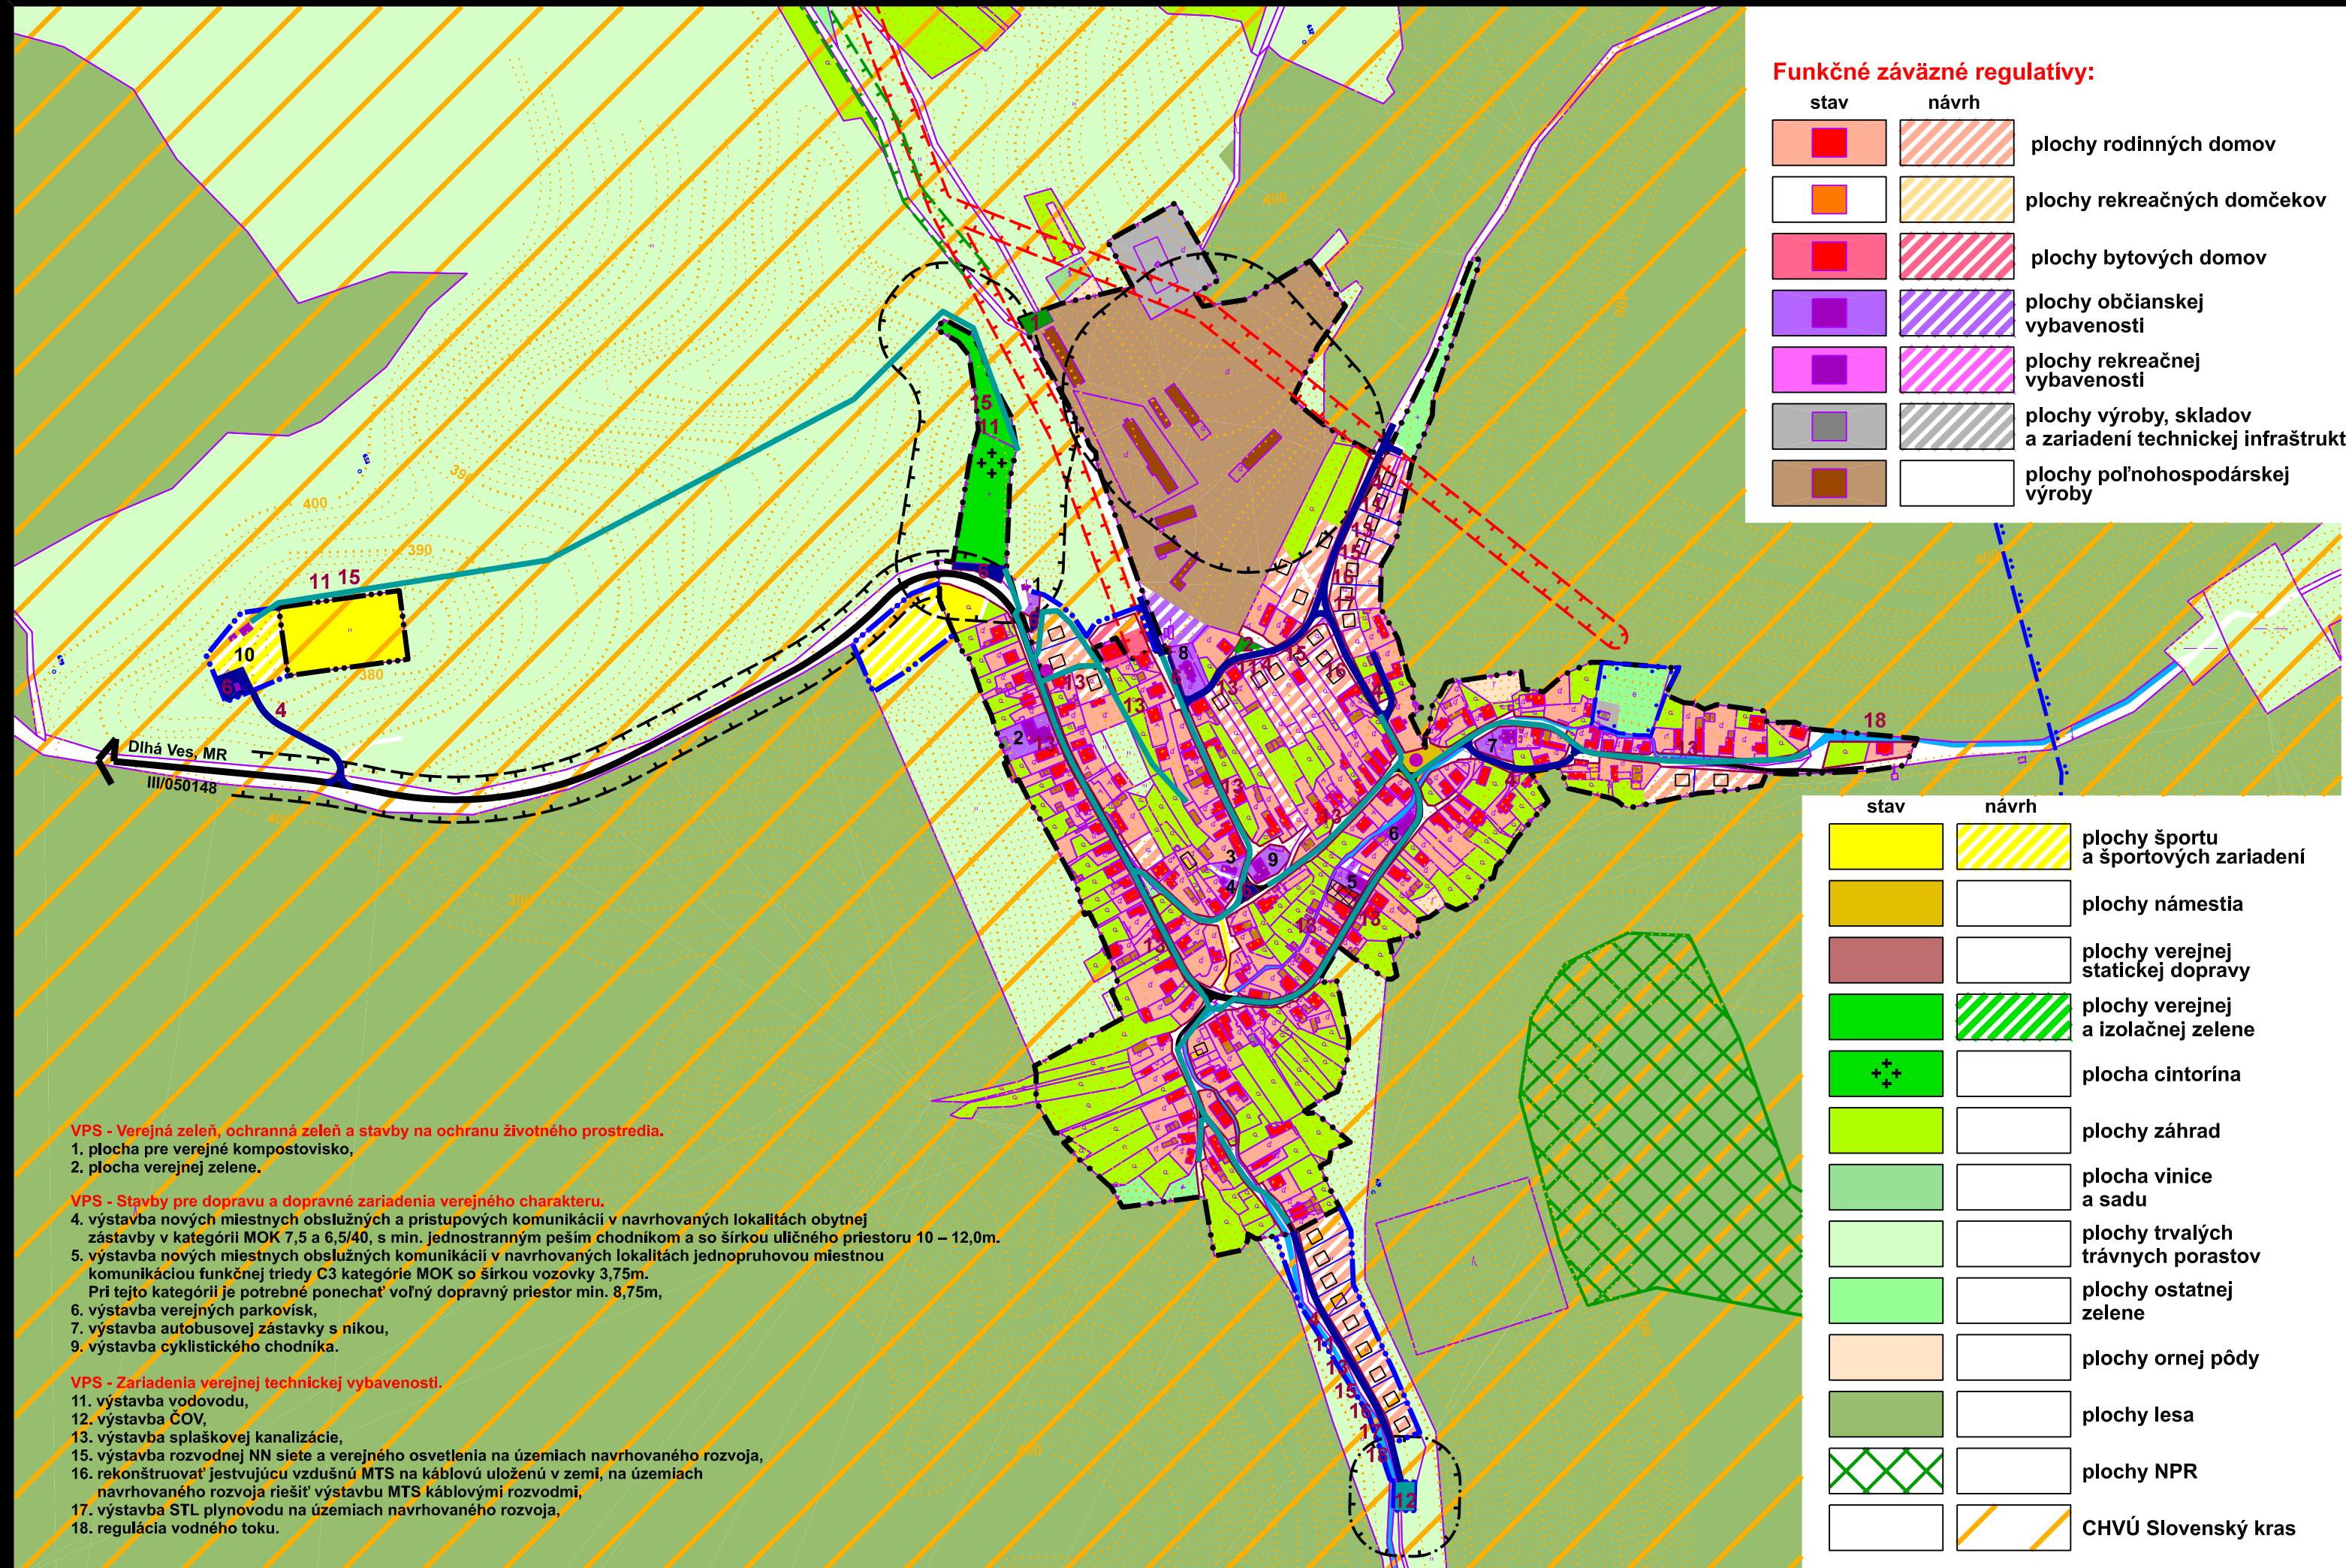


SCHÉMA VEREJNOPROSPEŠNÝCH STAVIEB

ADM

architektonické štúdio

mierka 1:5 000

názov dokumentácie Urbanistická štúdia obce Kečovo
Spoločný územný plán obcí ARDOVO, DLHÁ VES, KEČOVO

obstarávateľ Združenie obcí DOMICKÉ ŠKrapy
 Zastupené Obecným úradom v Dlhéj Vsi

hlavný riešiteľ / autor Ing. arch. Dušan MAREK
hlavný inžinier projektu Ing. arch. Dušan MAREK
zodpovedný projektant Ing. arch. Dušan MAREK, Ing. Ladislav PAŽÁK
výpracoval J. MAREK, D. MAREK
kresil J. MAREK, D. MAREK
druh projektu územnoplánovacia dokumentácia
číslo zákazky 200602
formát 3xA4
archivné číslo upg 200602
dátum august 2008

číslo výkresu
číslo sady
číslo výkresu
číslo sady

9c