


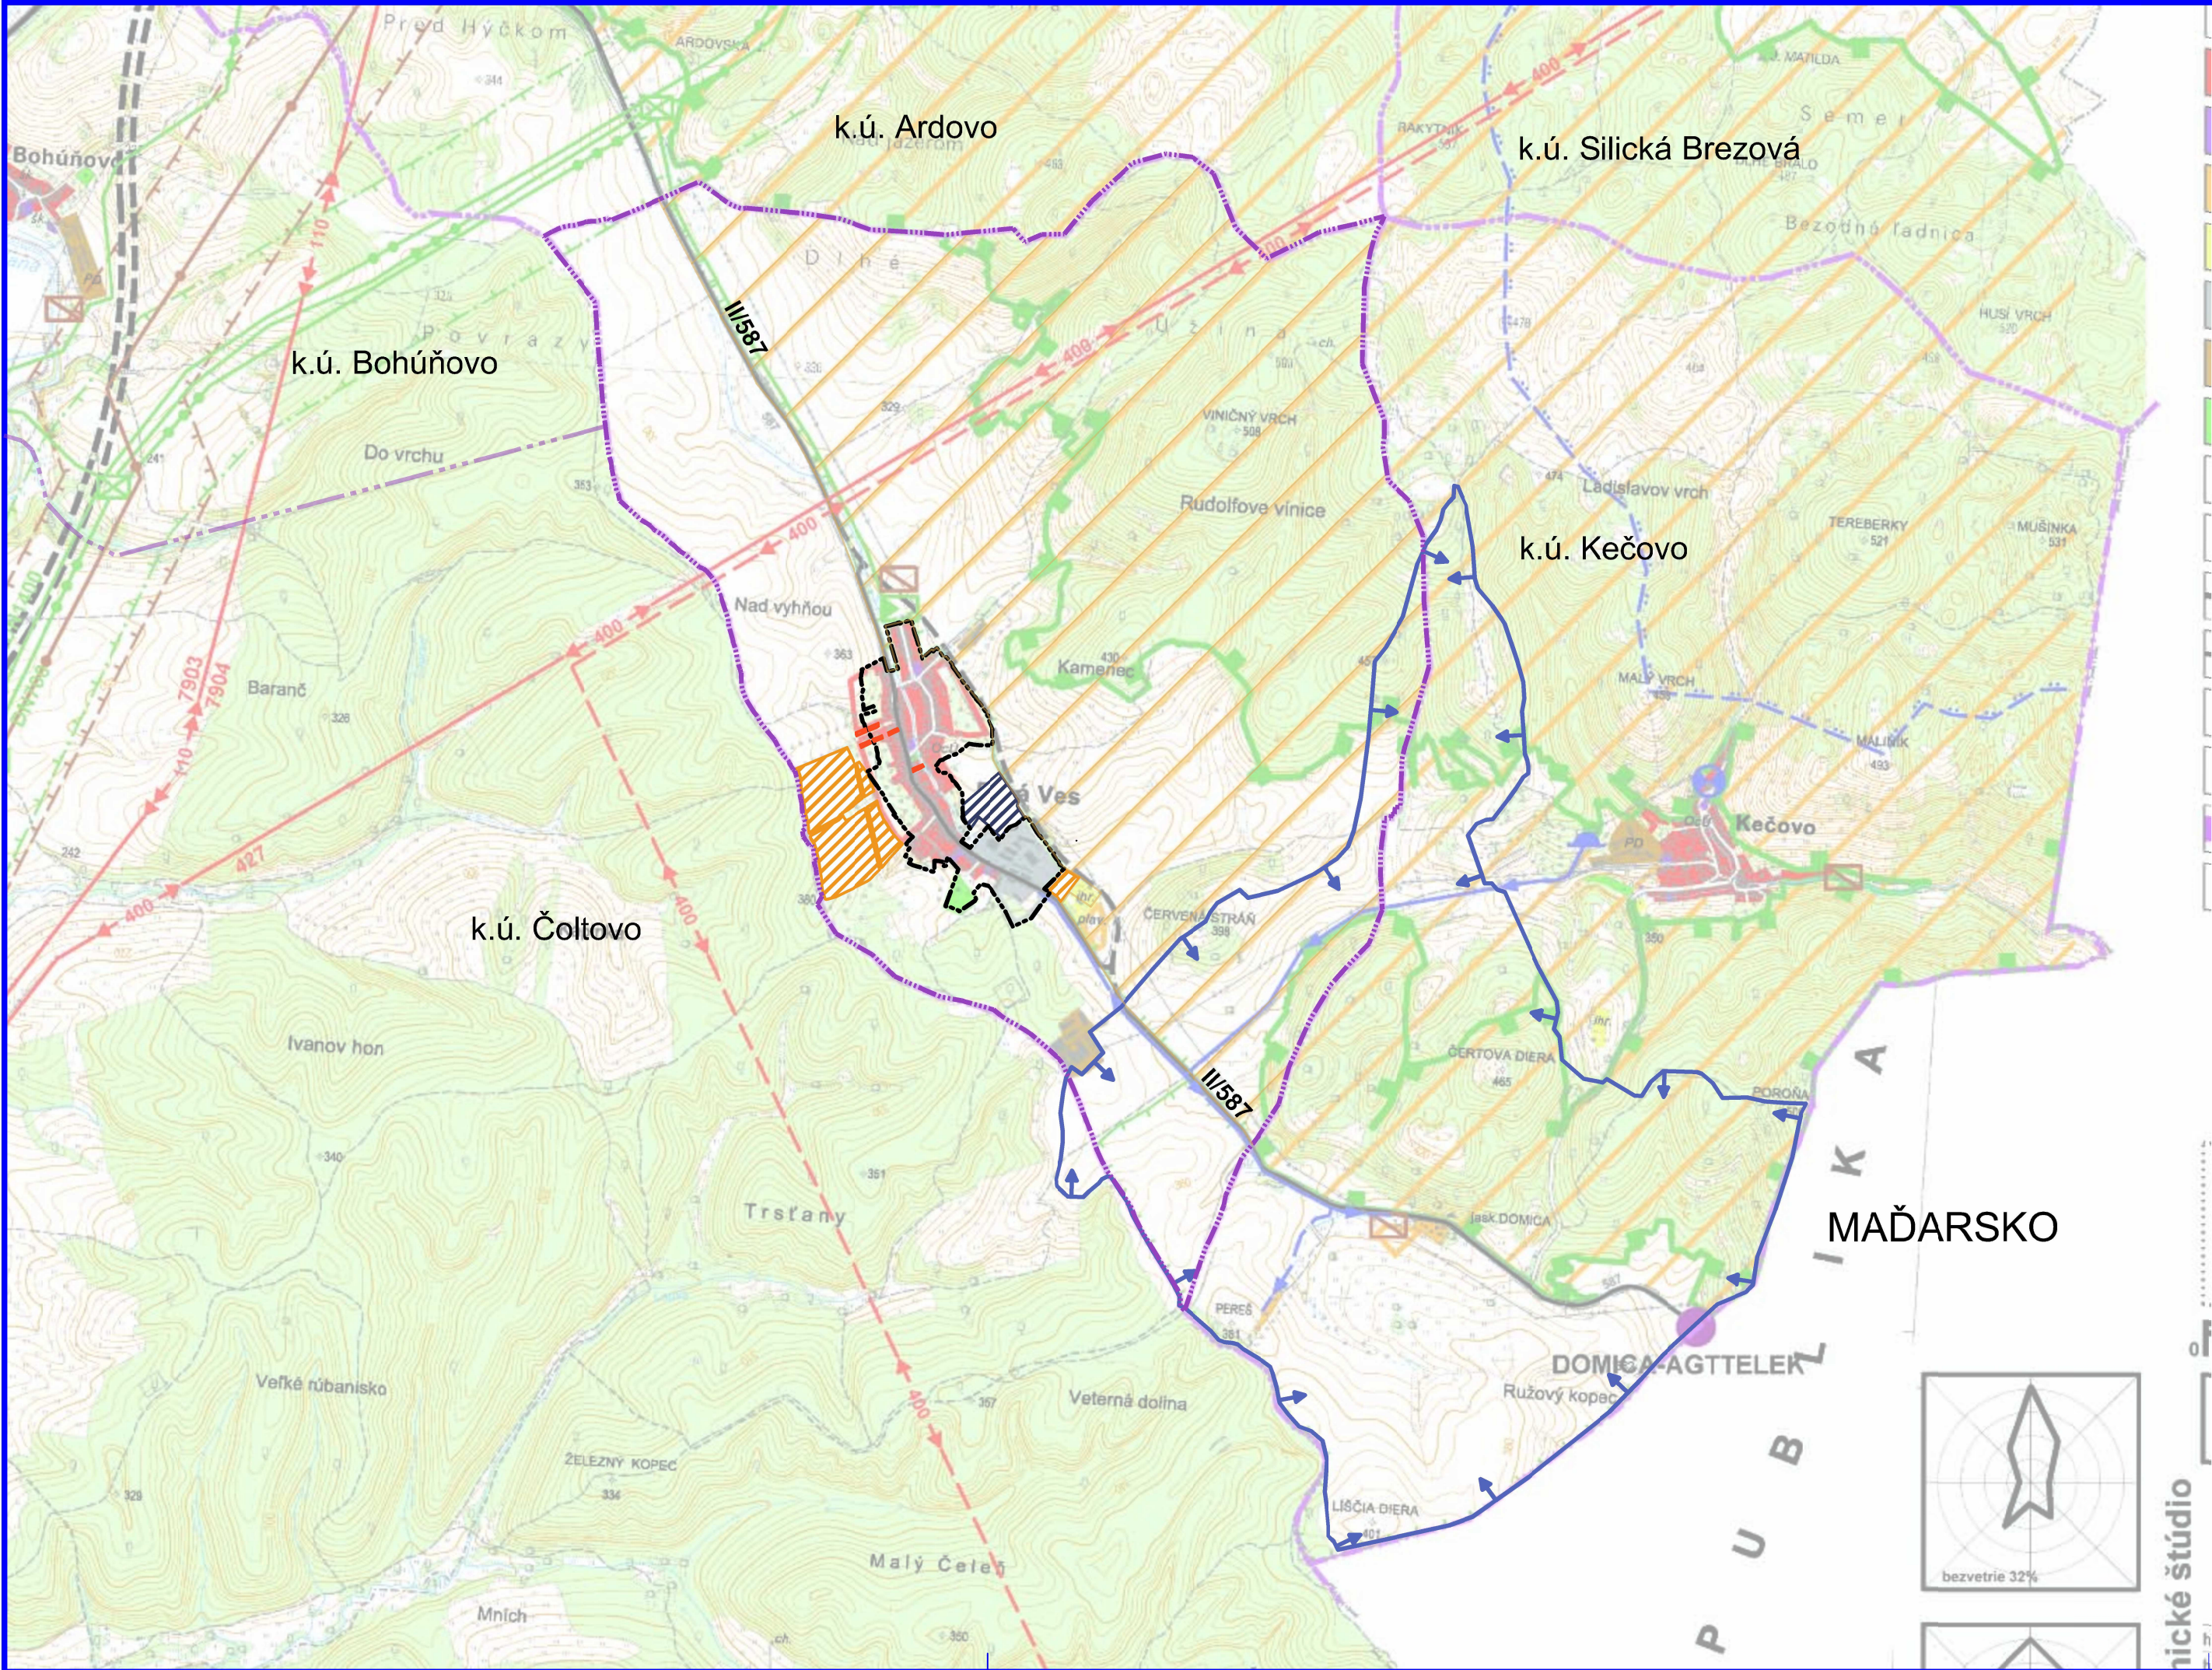

ZMENY A DOPLNKY č.1
SPOLOČNÝ ÚZEMNÝ PLÁN OBCÍ
ARDOVO, DLHÁ VES, KEČOVO
OBEC DLHÁ VES

ŠIRŠIE VZŤAHY

NÁVRH

1:25000

stav	návrh	stav	návrh
	štátna hranica		Hranica zastavaného územia k 1.1.1990
	hranica k.ú. riešených obcí		Územie chránené Ramsarskou dohodou
	hranica NP Slovenský kras		Plochy obnoviteľných zdrojov energie
	ochranné pásmo NP Slovenský kras		vodojem
	chránené vtáčie územie Slovenský kras		čerpacia stanica vodovodu
	plochy bývania		skupinový vodovod
	plochy občianskej vybavenosti		prívodný vodovod
	plochy rekreačnej vybavenosti		PHO 2.stupňa
	plochy športovej vybavenosti		čistička odpadových vôd
	plochy priem. výroby a zariadení tech. infraštrukt.		vzdušné elektrické 400kV vedenie
	plochy poľnohospodárskej výroby		vzdušné zdvojené elektrické 110kV vedenie
	plochy cintorína a verejnej zelene		elektrotransformačná stanica 110/22kV
	cesta R2		plynárenské zariadenie
	alternatívna trasa cesty R2		regulačná stanica plynu
	cesta I. triedy		tranzitný a medzistátny plynovod
	cesta II. triedy		VTL plynovod
	mimoúrovňňová križovatka		bezpečnostné pásmo plynovodu
	hraničný priechod		ropovod
	plocha a trasa železnice		ochranné pásmo ropovodu
	trasa VRT - zámer		

ZMENY A DOPLNKY č.1
SPOLOČNÝ ÚZEMNÝ PLÁN OBCÍ
ARDOVO, DLHÁ VES, KEČOVO
obec DLHÁ VES

Obstarávateľ:	Obec Dlhá Ves	BOSKOV s.r.o. Mýslina 15, 096 01 Humenné www.boskov.sk
Odborne spôsobilá osoba pre obstarávanie ÚPD:	Ing. Iveta SABAKOVÁ	
Architekt ÚPD:	Ing. arch. Marianna BOŠKOVÁ	
Časť:	NÁVRH	Zak. číslo: 4/2025 Dátum: 09.2025
Názov výkresu:	ŠIRŠIE VZŤAHY	Mierka: 1:25000 Čís. výkresu: 01