

ZMENY A DOPLNKY č.1

SPOLOČNÝ ÚZEMNÝ PLÁN OBCÍ ARDOVO, DLHÁ VES, KEČOVO

OBEC DLHÁ VES

NÁVRH VEREJNÉHO DOPRAVNÉHO VYBAVENIA

ČISTOPIS

1:5000

LEGENDA ZaD č.1

STAV	NÁVRH	
		Katastrálna hranica obce
		Hranica zastavaného územia k 1.1.1990
		Navrhované rozšírenie zastavaného územia
		Ochranné pásmo lesa
		Plocha navrhovanej zástavby
		Zrušenie OP cintorína
		Miestne cesty
		Označenie lokality ZaD č.1

Názov ÚPD: **Zmeny a doplnky č.1**
SPOLOČNÝ ÚZEMNÝ PLÁN OBCÍ
Ardovo, Dlhá Ves, Kečovo
obec DLHÁ VES

Schvaľujúci orgán: Obecné zastupiteľstvo obce DLHÁ VES
Číslo uznesenia: 4-15-06/2026 Dátum schválenia: 15.06.2026
Číslo VZN: 1/2026

Tomáš NOVÁK
starosta obce



pečiatka

ZMENY A DOPLNKY č.1

SPOLOČNÝ ÚZEMNÝ PLÁN OBCÍ ARDOVO, DLHÁ VES, KEČOVO

obec DLHÁ VES

Obstarovateľ:	Obec Dlhá Ves	BOSKOV s.r.o. Mýslina 15, 056 01 Humenné www.boskov.sk
Odborne spôsobilá osoba pre obstarávanie ÚPD:	Ing. Iveta SABAKOVÁ	
Architekti ÚPD:	Ing. arch. Marianna BOŠKOVÁ	
Časť:	ČISTOPIS	Zak. číslo: 4/2025
Názov výkresu:	NÁVRH VEREJNÉHO DOPRAVNÉHO VYBAVENIA	Dátum: 01.2026
		Mierka: 1:5000
		Čís. výkresu: 5b

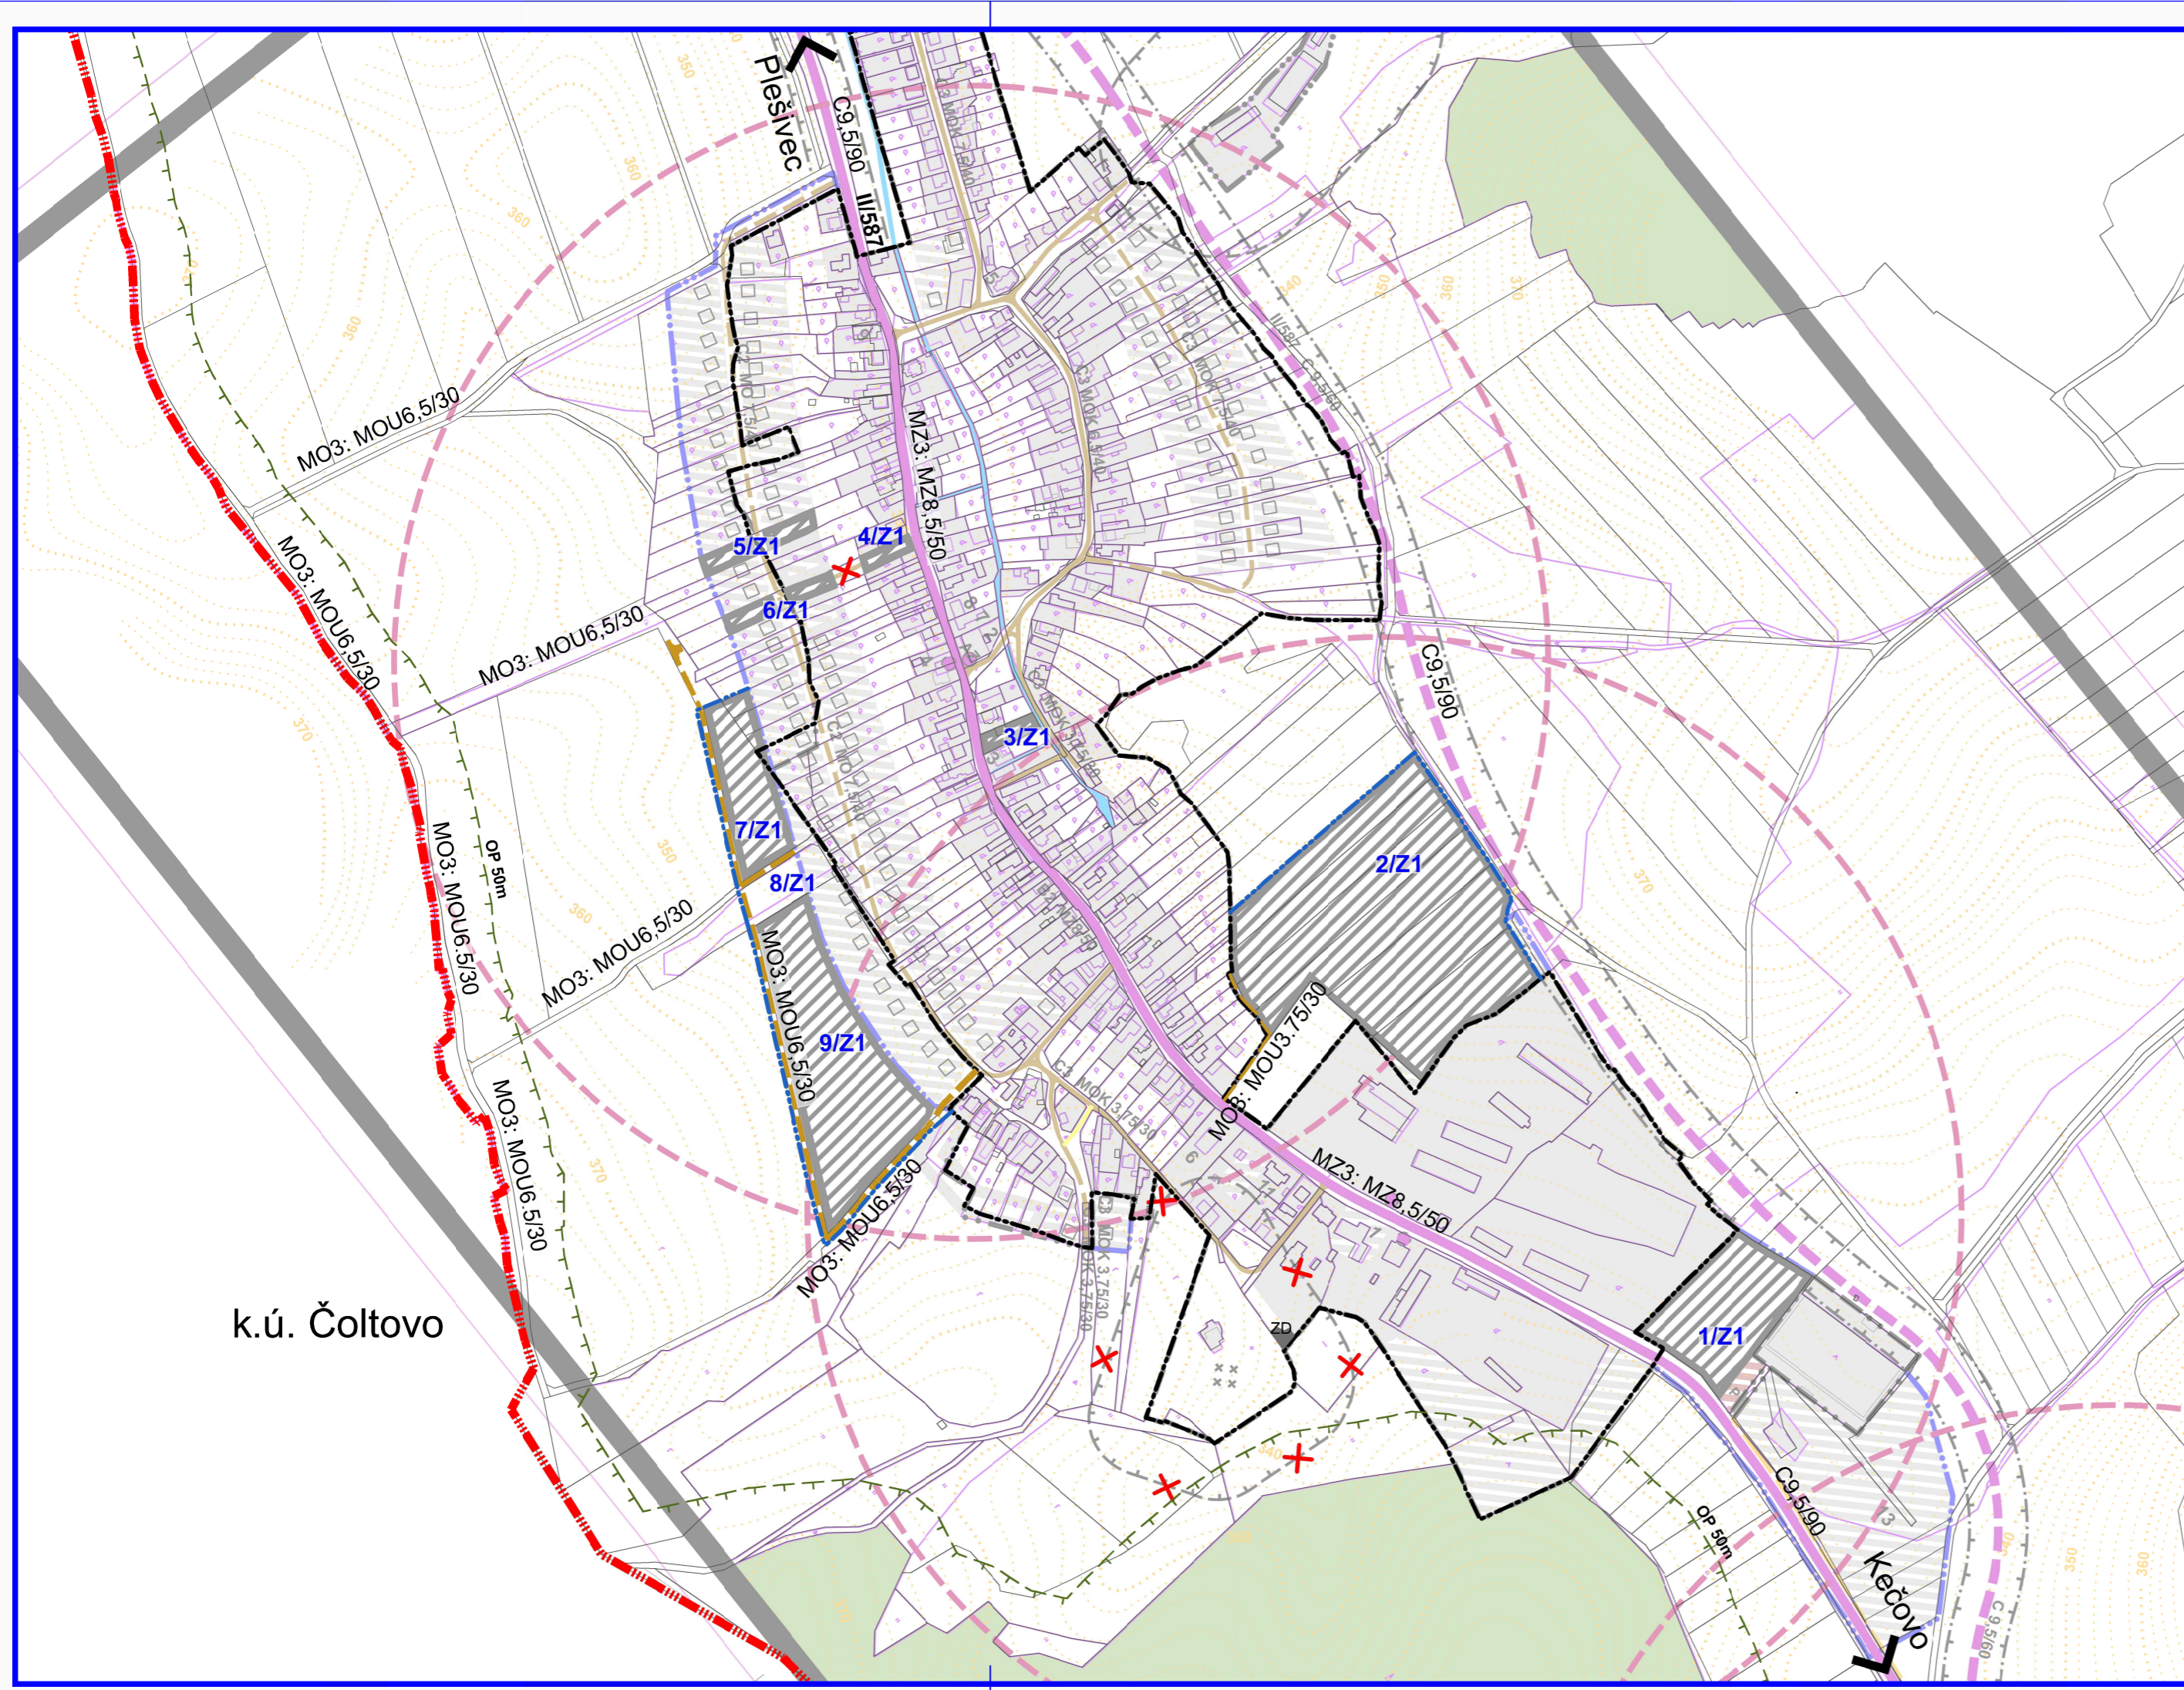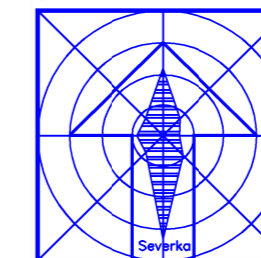

k.ú. Čoltovo